


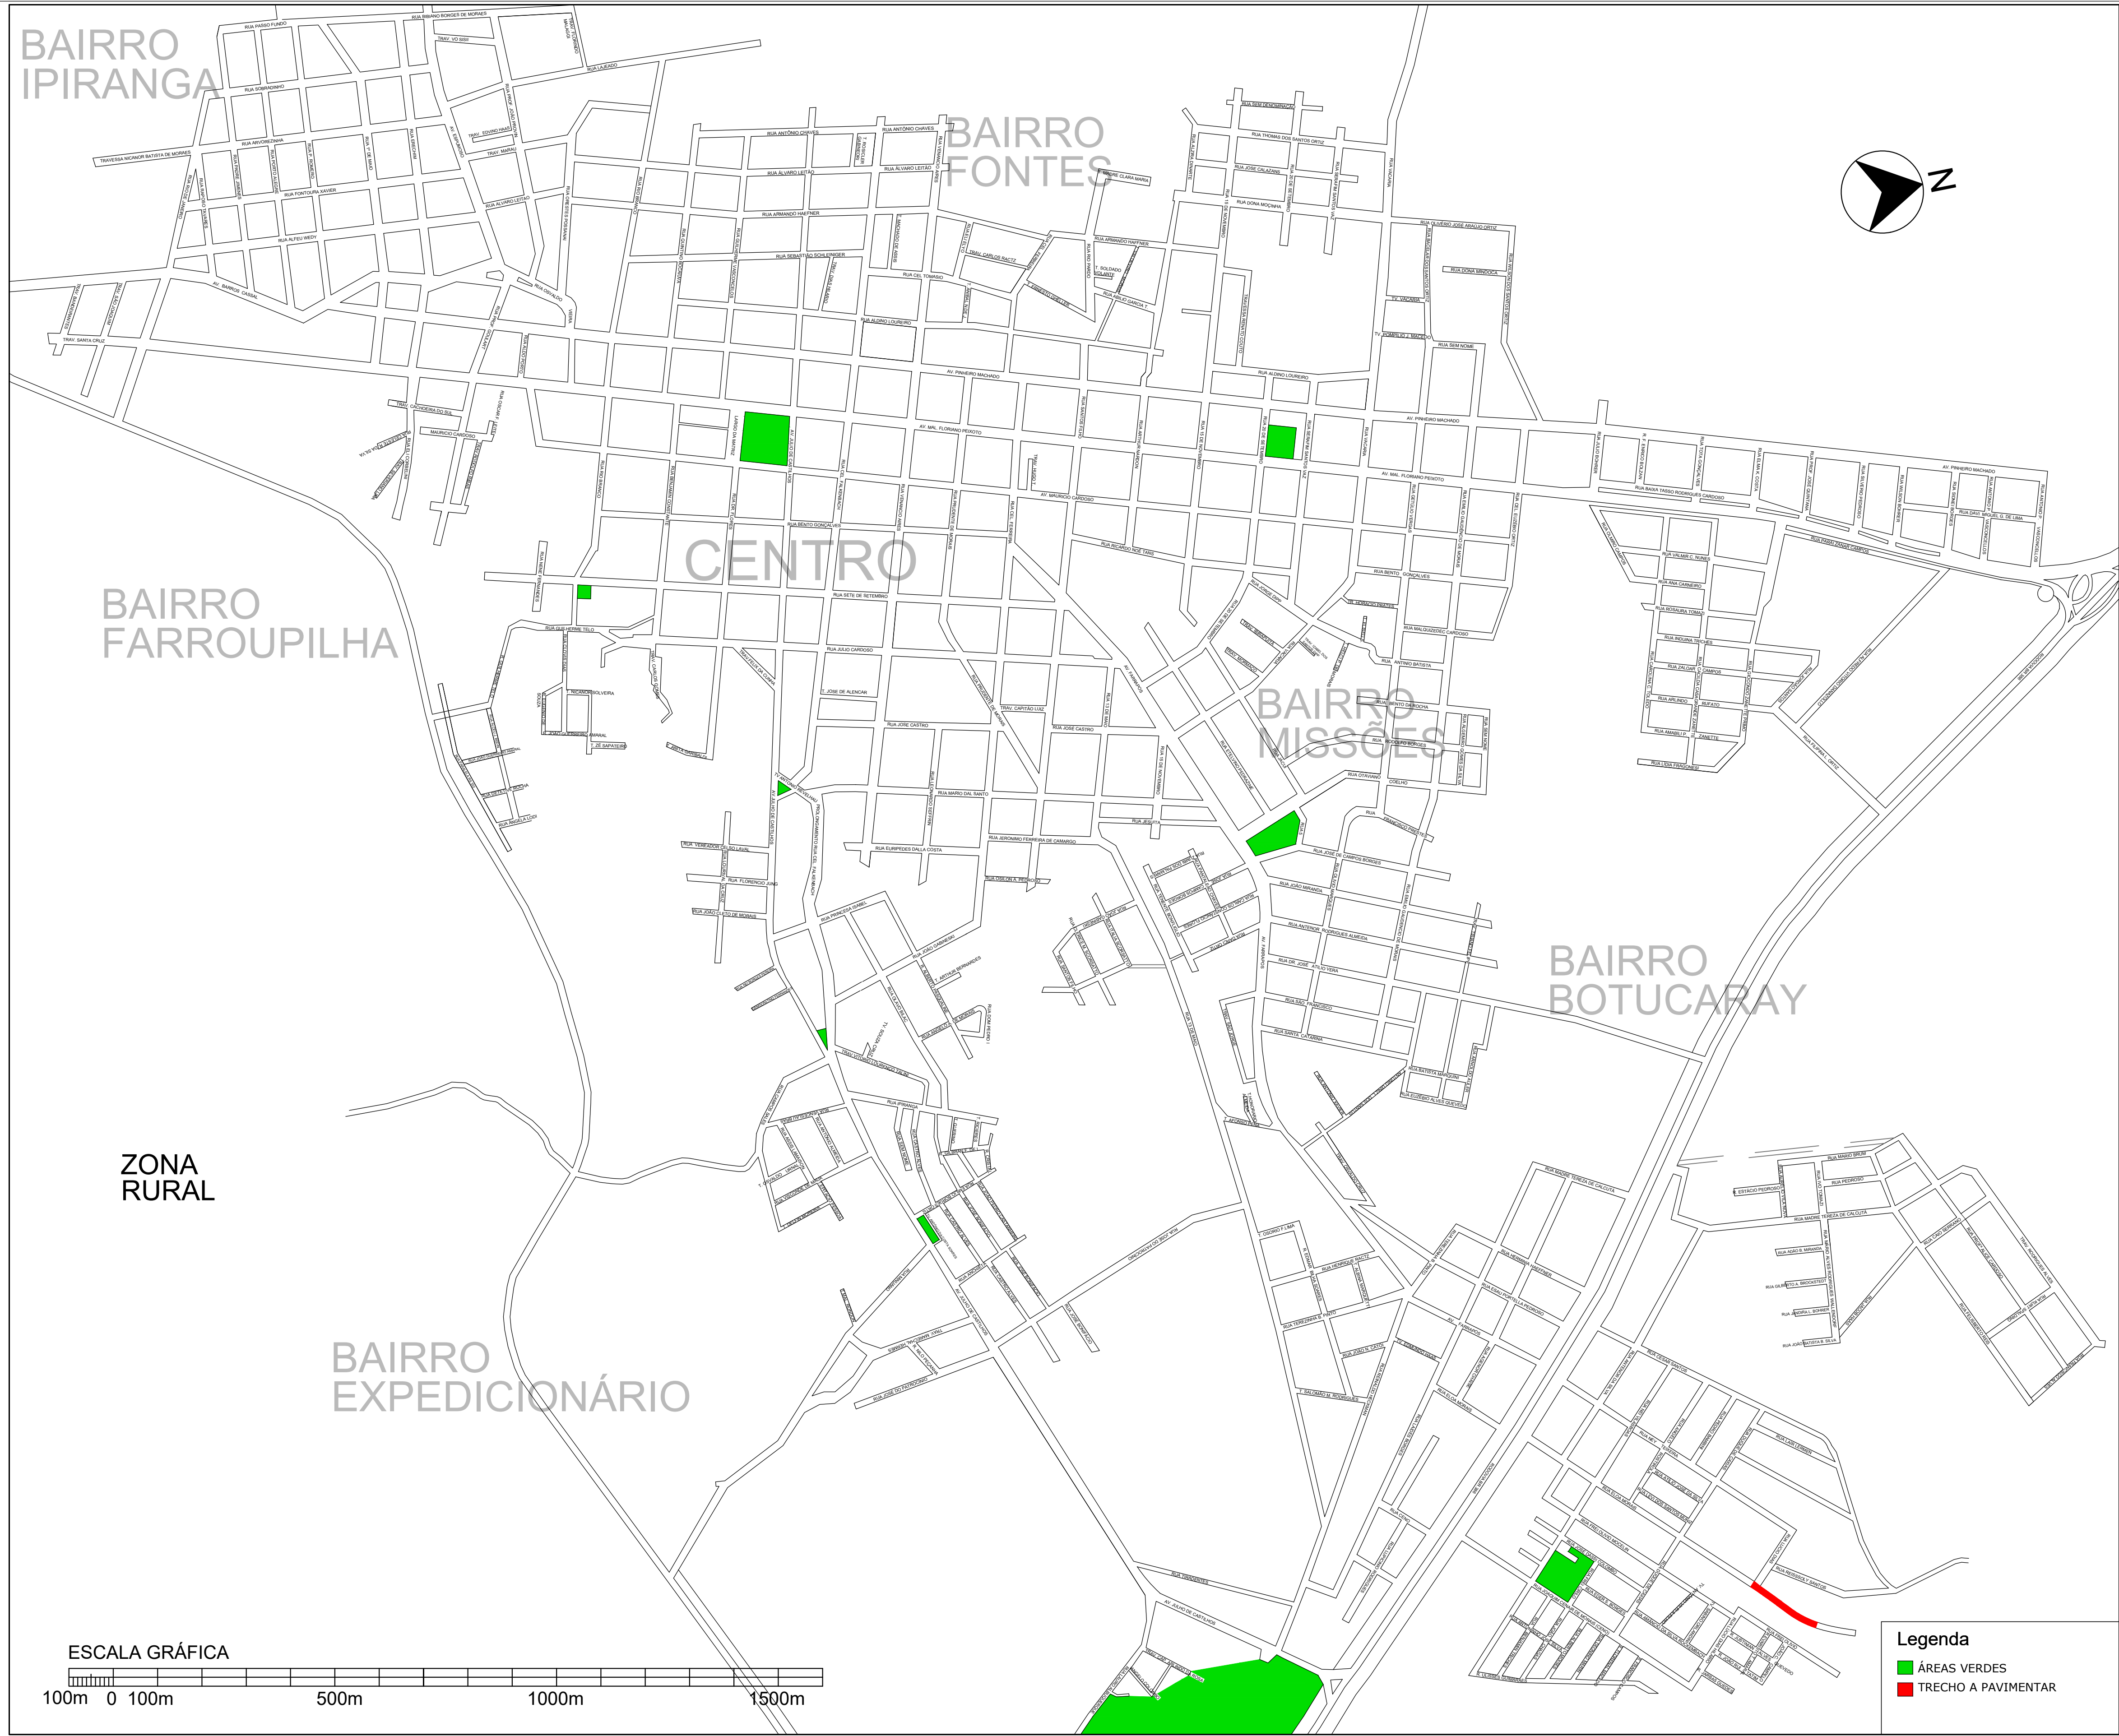

# LOCALIZAÇÃO DO TRECHO À PAVIMENTAR NA MALHA URBANA

S/E



Prefeitura Municipal de  
**SOLEDADE**  
R. Júlio de Castilhos, 898  
Centro - Soledade - RS  
CEP: 99.000-000

obra Implantação de Pavimentação em Trecho da Rua Eloá de Moraes  
local Município de Soledade/RS

Prefeitura Municipal de Soledade  
proprietário CNPJ: 87.738.530/0001-10  
Arquiteto Elvis Tatim Portes  
responsável técnico projeto CALI A172.454-1  
projeto

prancha  
**01**

## LOCALIZAÇÃO DO TRECHO

|         |       |      |         |        |           |            |   |
|---------|-------|------|---------|--------|-----------|------------|---|
| desenho | Elvis | data | 06/2023 | escala | indicadas | projeto n° | 0 |
|---------|-------|------|---------|--------|-----------|------------|---|

RUA ELOÁ DE MORAES (PAVIMENTAÇÃO À EXECUTAR)

PERFIL DE ELEVAÇÃO (RUA ELOÁ DE MORAES TRECHO COM PAVIMENTAÇÃO À EXECUTAR)

EIXO

CORTE DA PAVIMENTAÇÃO - TRECHO PARA PAVIMENTAÇÃO

RESUMO DO TRECHO

2.230,00 m² de pavimentação em CBUQ à executar

892,00 m de meio fio

3 caixas coletoras

126,00 m de tubulação para drenagem Ø 400 mm

DETALHE SINALIZAÇÃO  
ESCALA 1/75

PLANTA BAIXA - CAIXAS COLETORAS

CORTE AA - CAIXAS COLETORAS

CORTE BB - CAIXAS COLETORAS

DETALHE PASSEIOS - REBAIXOS  
ESCALA 1/50

PERSPECTIVA PASSEIOS - REBAIXOS  
ESCALA 1/50

|   |   |  |
|---|---|--|
|  <p><b>SOLEDADE</b><br/>RS</p>                                     | obra <b>Implantação de Pavimentação em Trecho da Rua Eloá de Moraes</b><br>local <b>Município de Soledade/RS</b> |  |
|   | prancha<br><div style="font-size: 48px; text-align: center;">02</div>                                            |  |
| Prefeitura Municipal de Soledade<br>proprietário CNPJ: 87.738.530/0001-10<br>Arquiteto Elvís Tatim Portes<br>responsável técnico projeto CAU A172.454-1 |   |  |



PLANTA DE SITUAÇÃO  
ESCALA 1/750



SOLEDADE

Prefeitura Municipal de  
SOLEDADE

R. Júlio de Castilhos, 898  
Centro - Soledade - RS  
CEP: 99.000-000

obra Implantação de Pavimentação em Trecho da Rua Eloá de Moraes  
local Município de Soledade/RS

Prefeitura Municipal de Soledade  
proprietário CNPJ: 87.738.530/0001-10

Arquiteto Elvis Tatim Portes  
responsável técnico projeto CAU A172.454-1

projeto

Rua Eloá de Moraes  
Planta de Situação

|         |       |      |         |        |           |            |   |
|---------|-------|------|---------|--------|-----------|------------|---|
| desenho | Elvis | data | 06/2023 | escala | indicadas | projeto n° | 0 |
|---------|-------|------|---------|--------|-----------|------------|---|

prancha  
03