




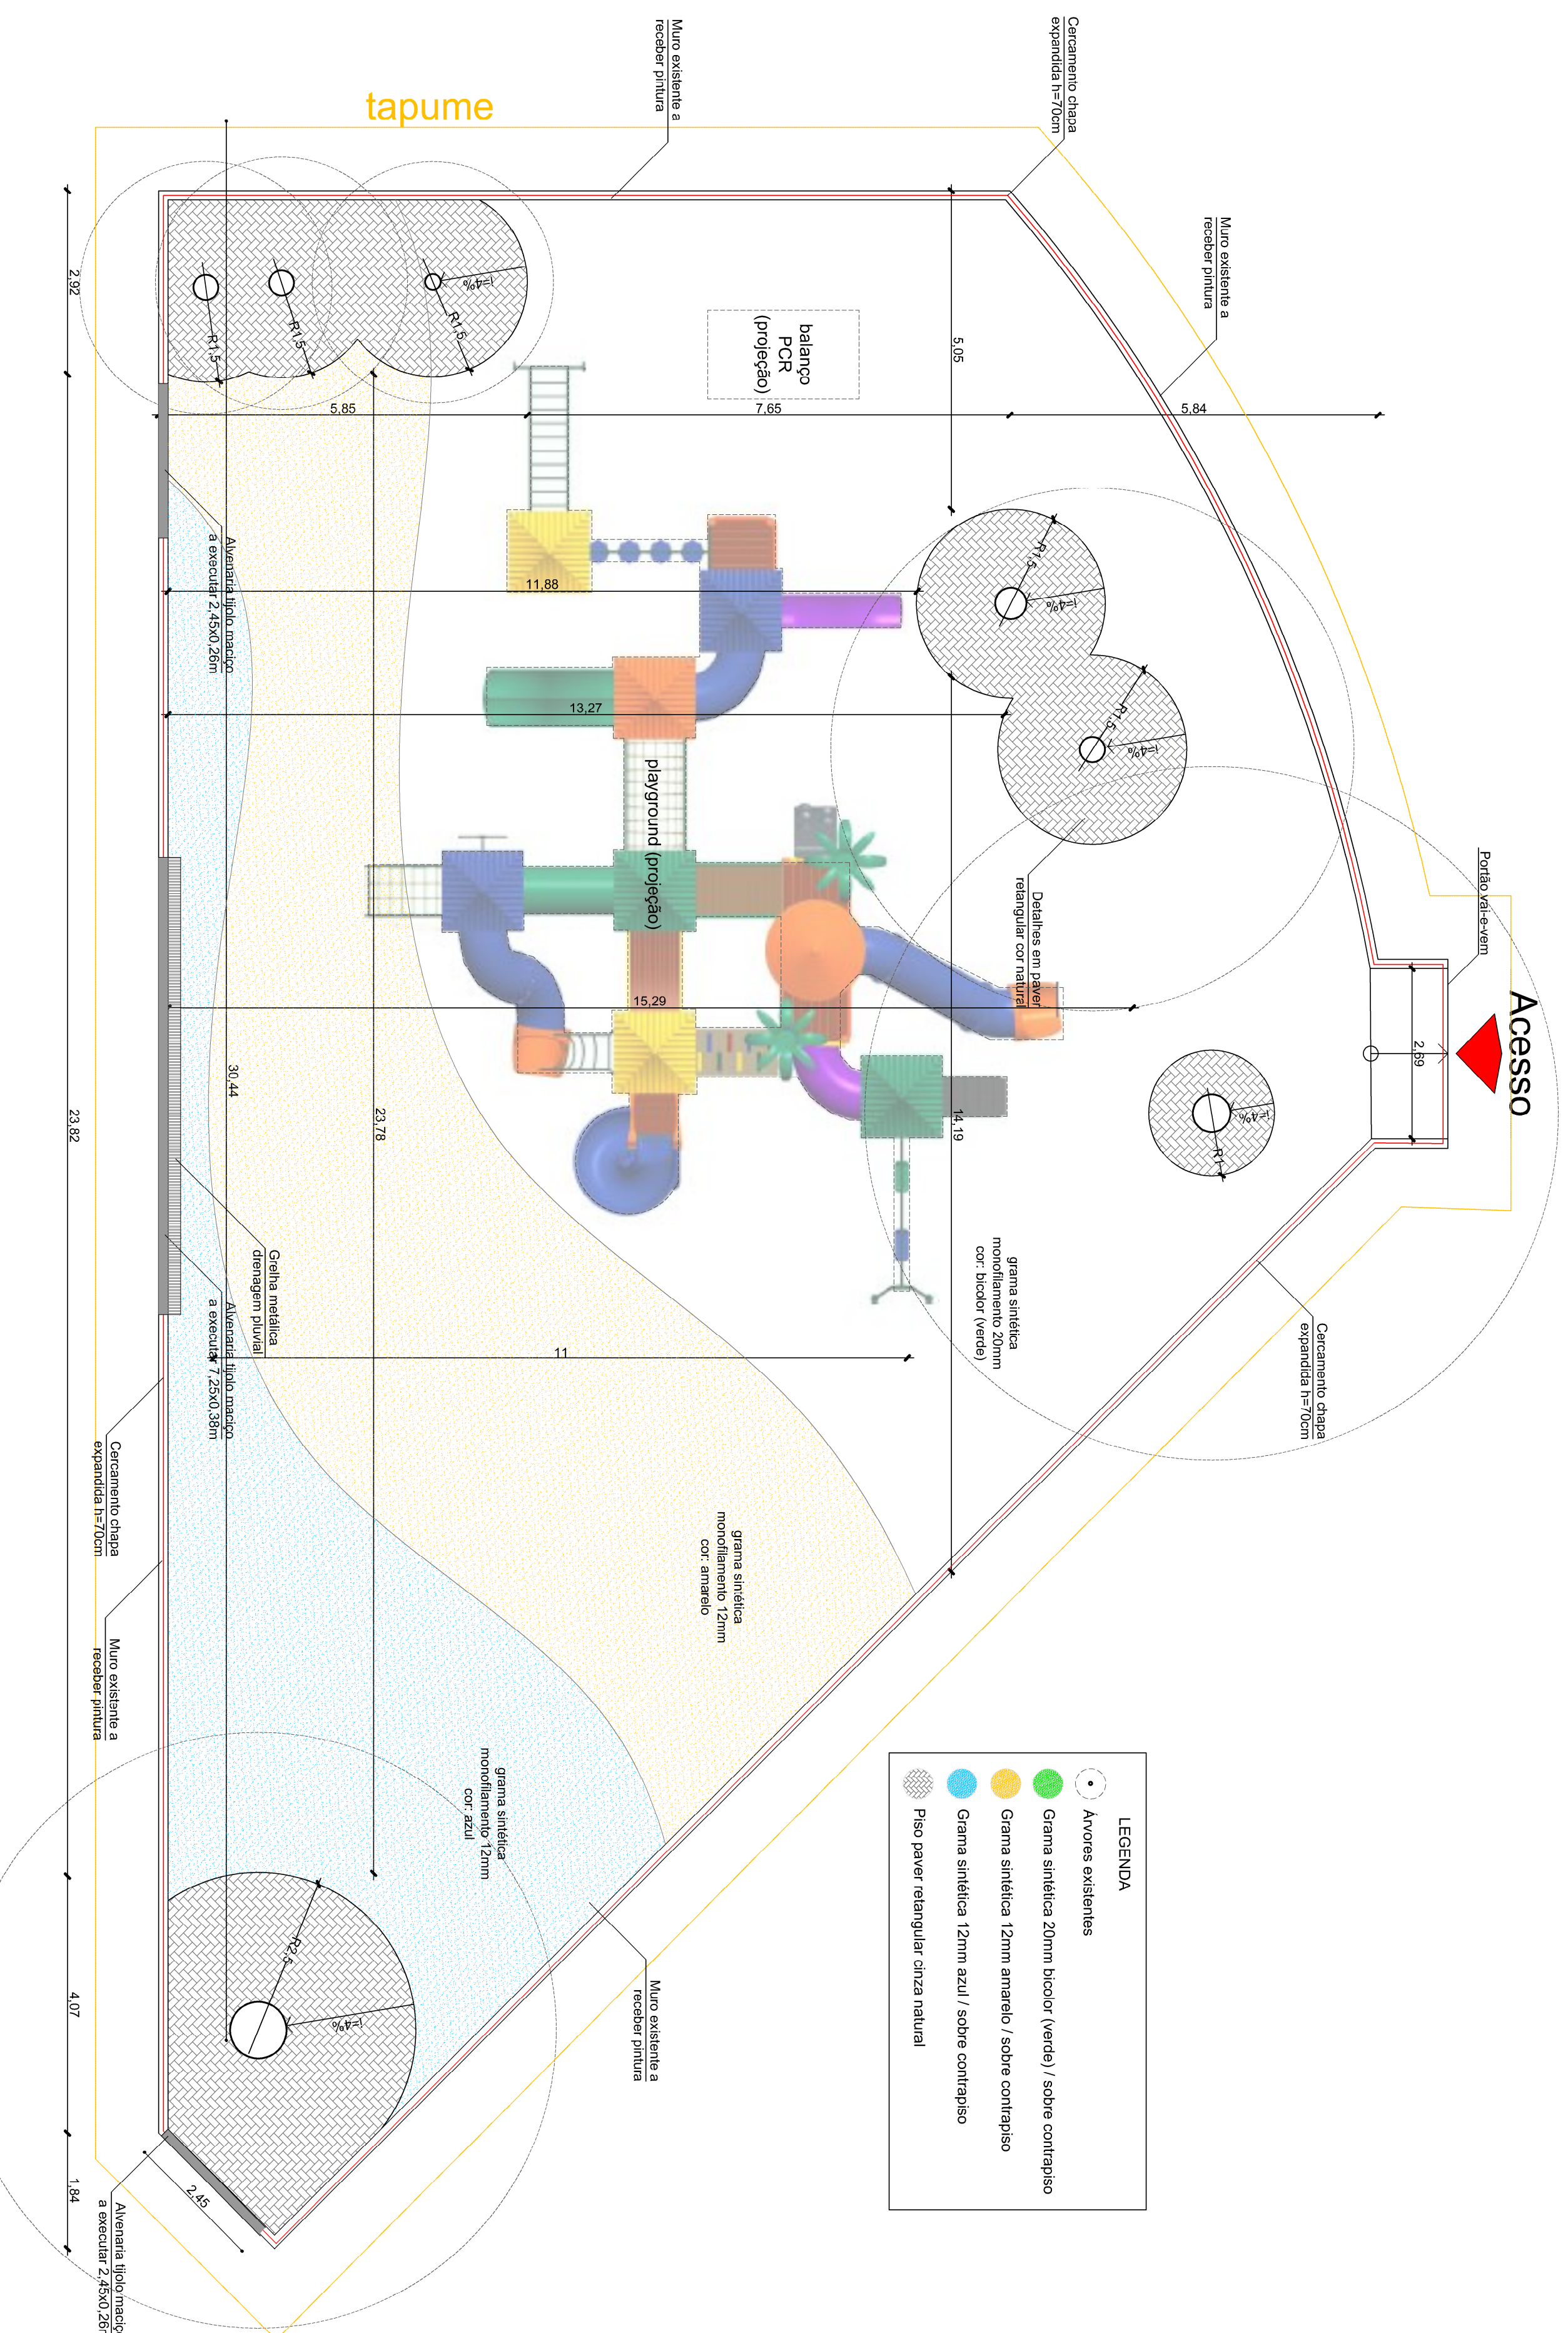


Planta baixa Playground

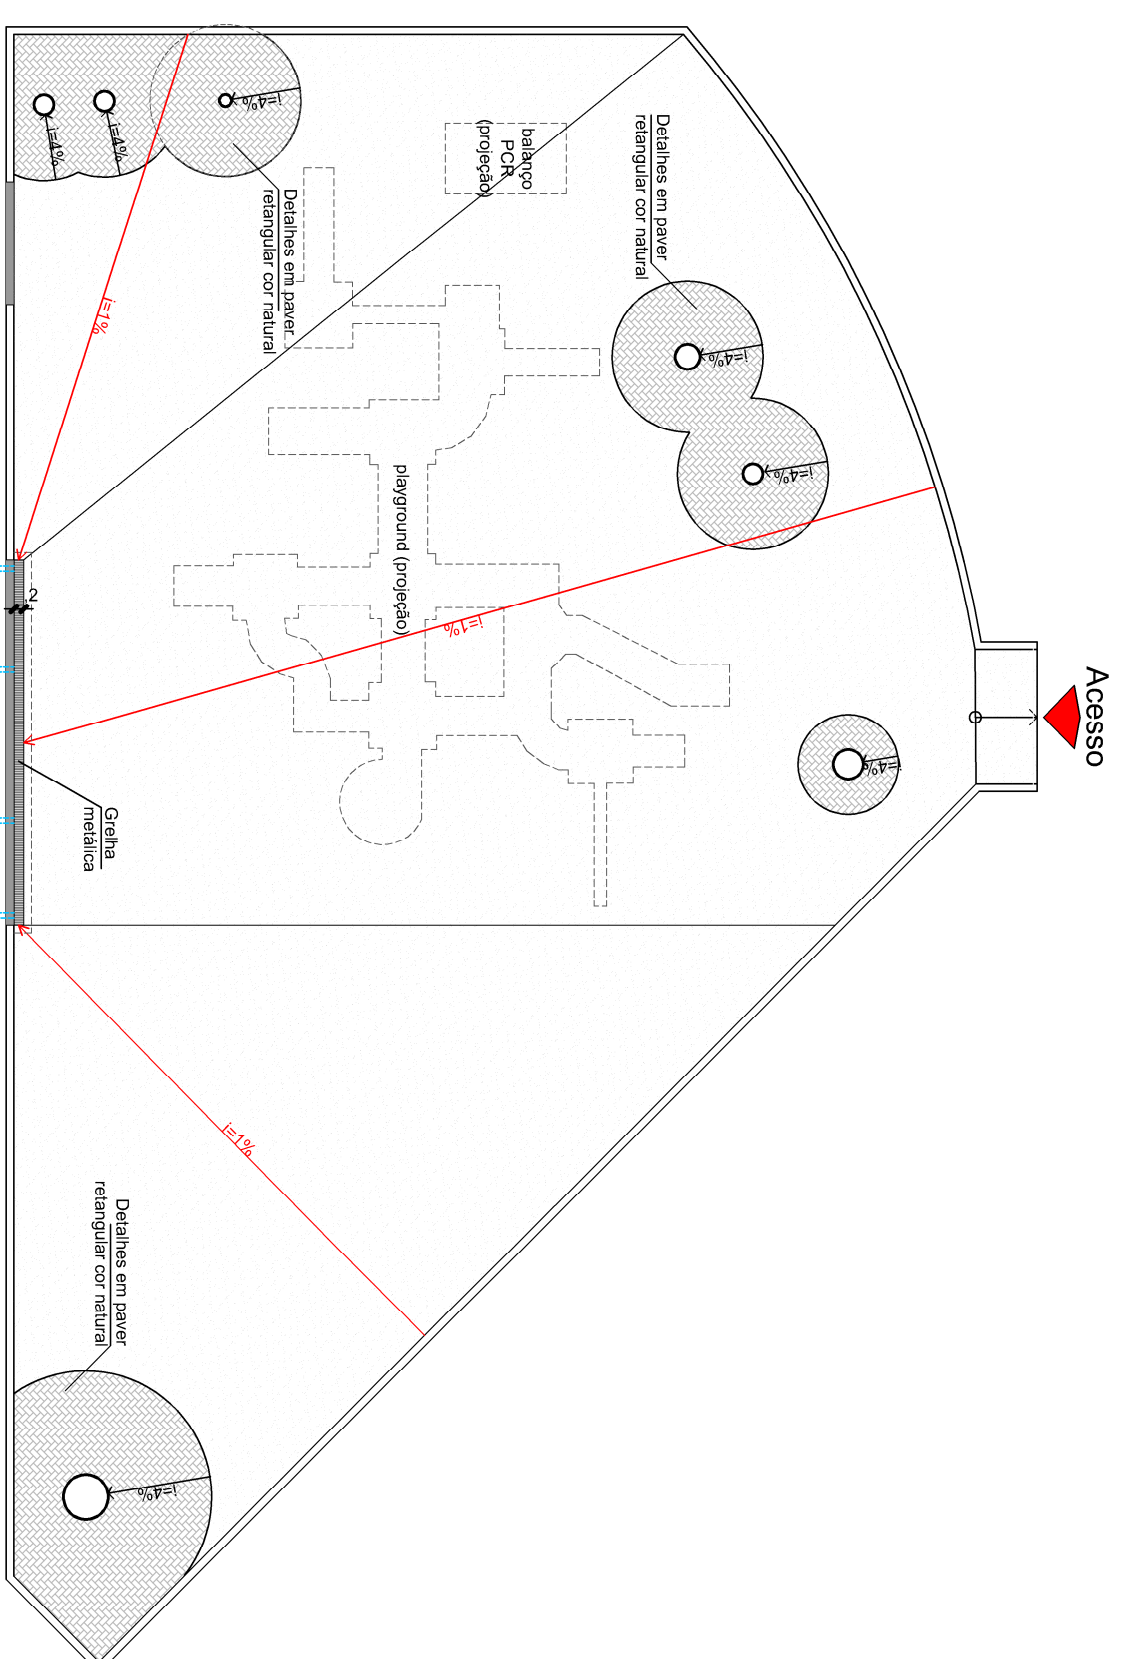


Detalhe drenagem

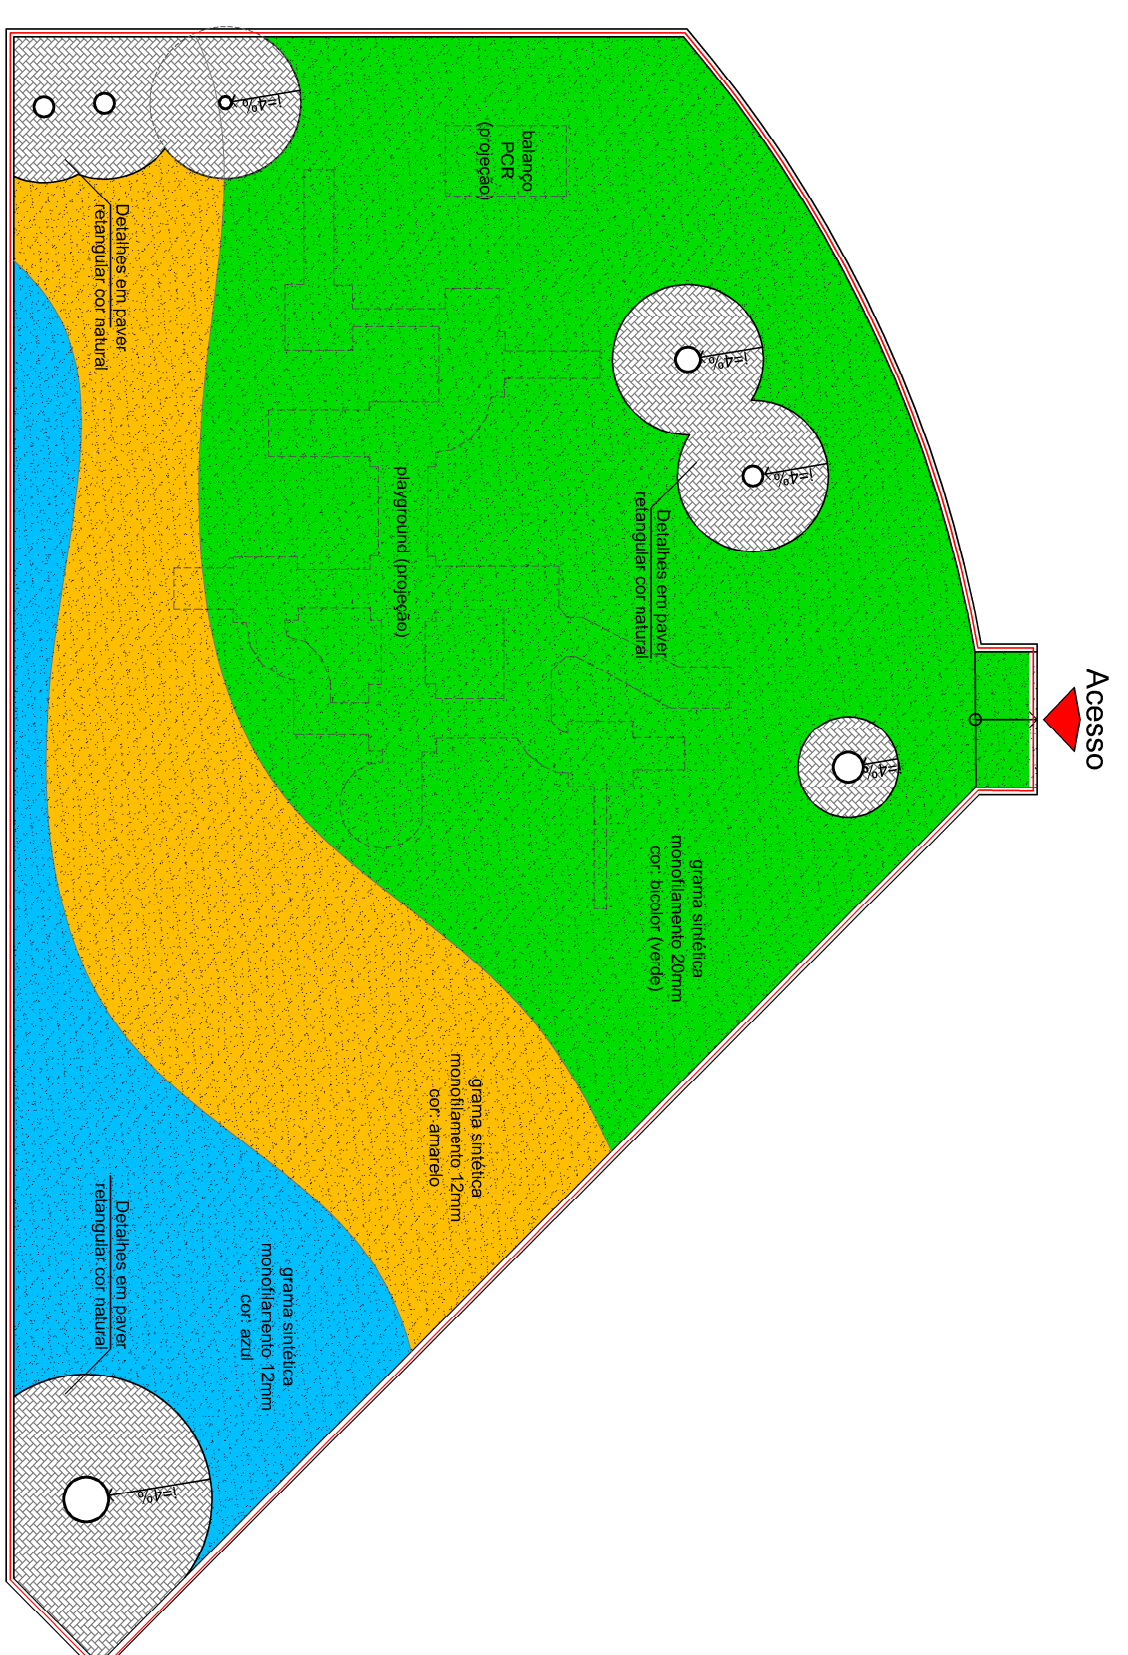


Detalhe paginação grama sintética

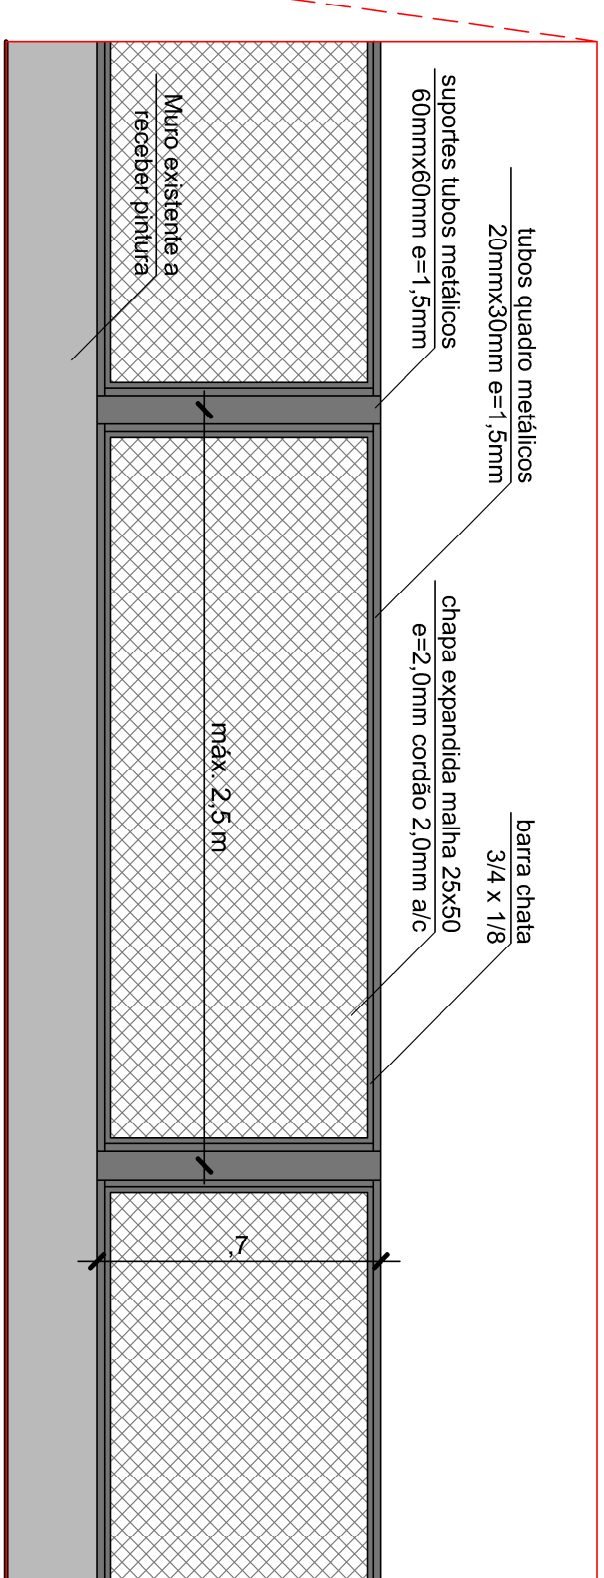

Det. Cerca
Escala 1/20

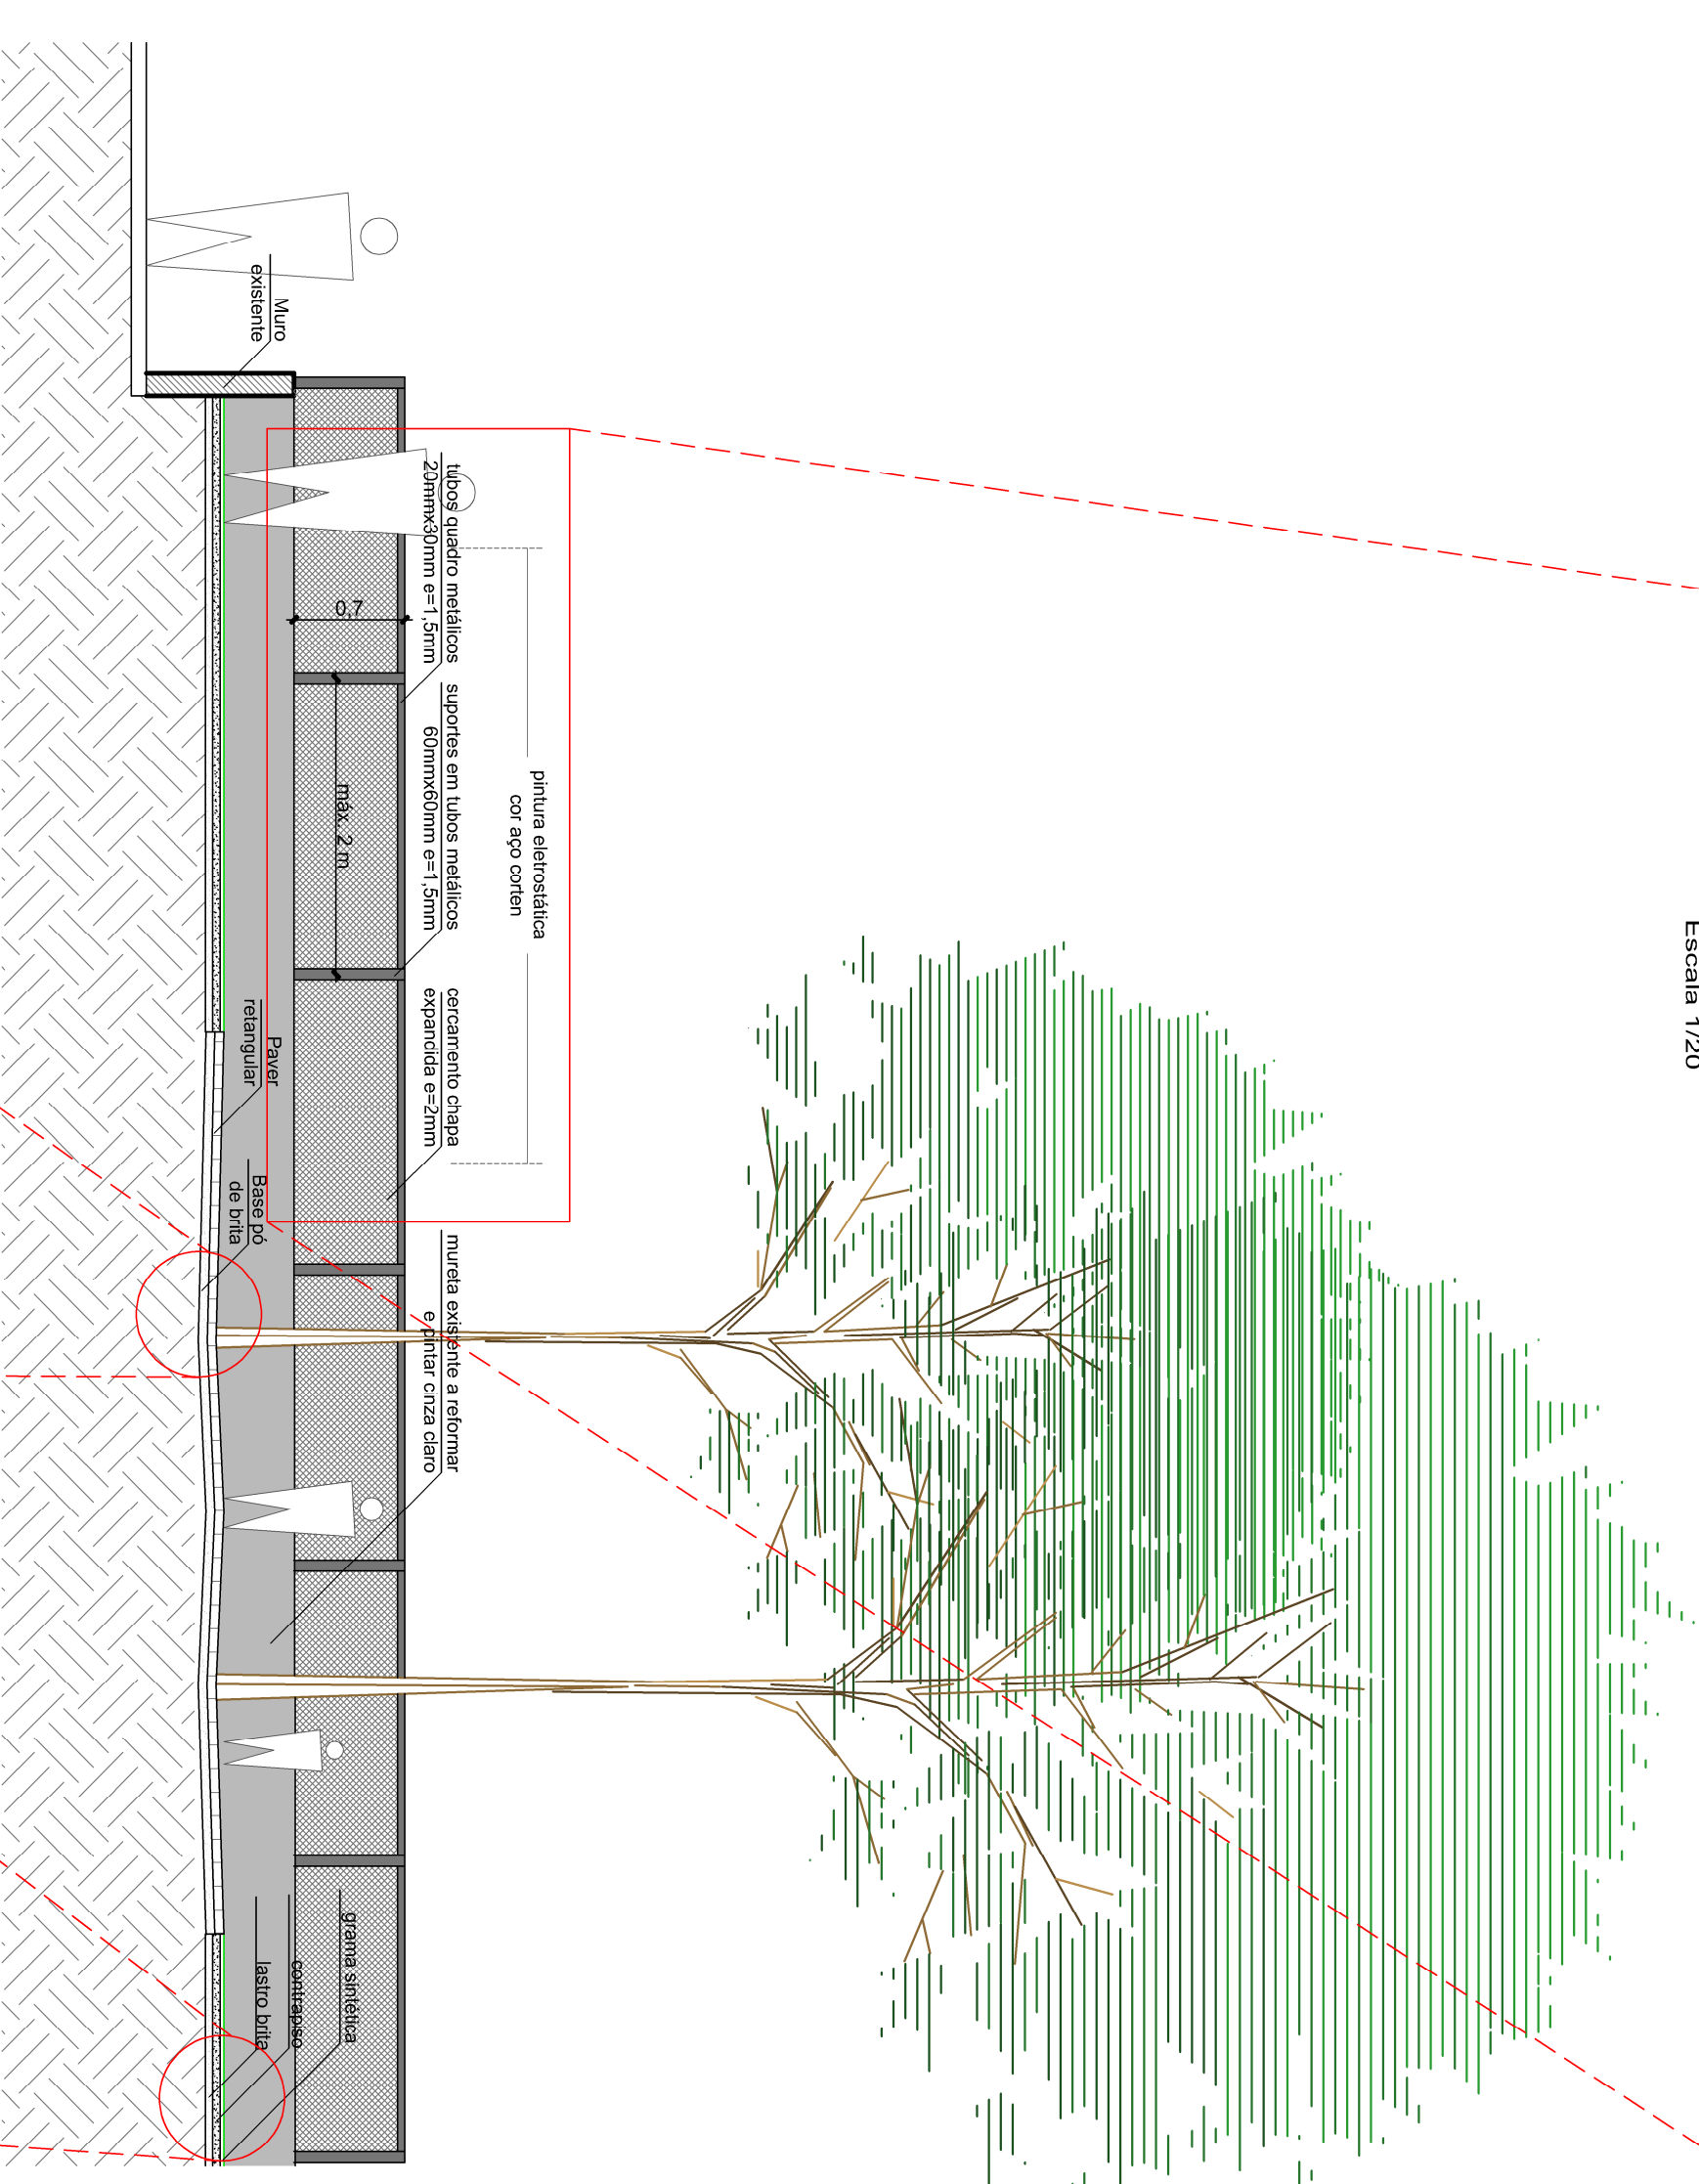

Corte B
Escala 1/50

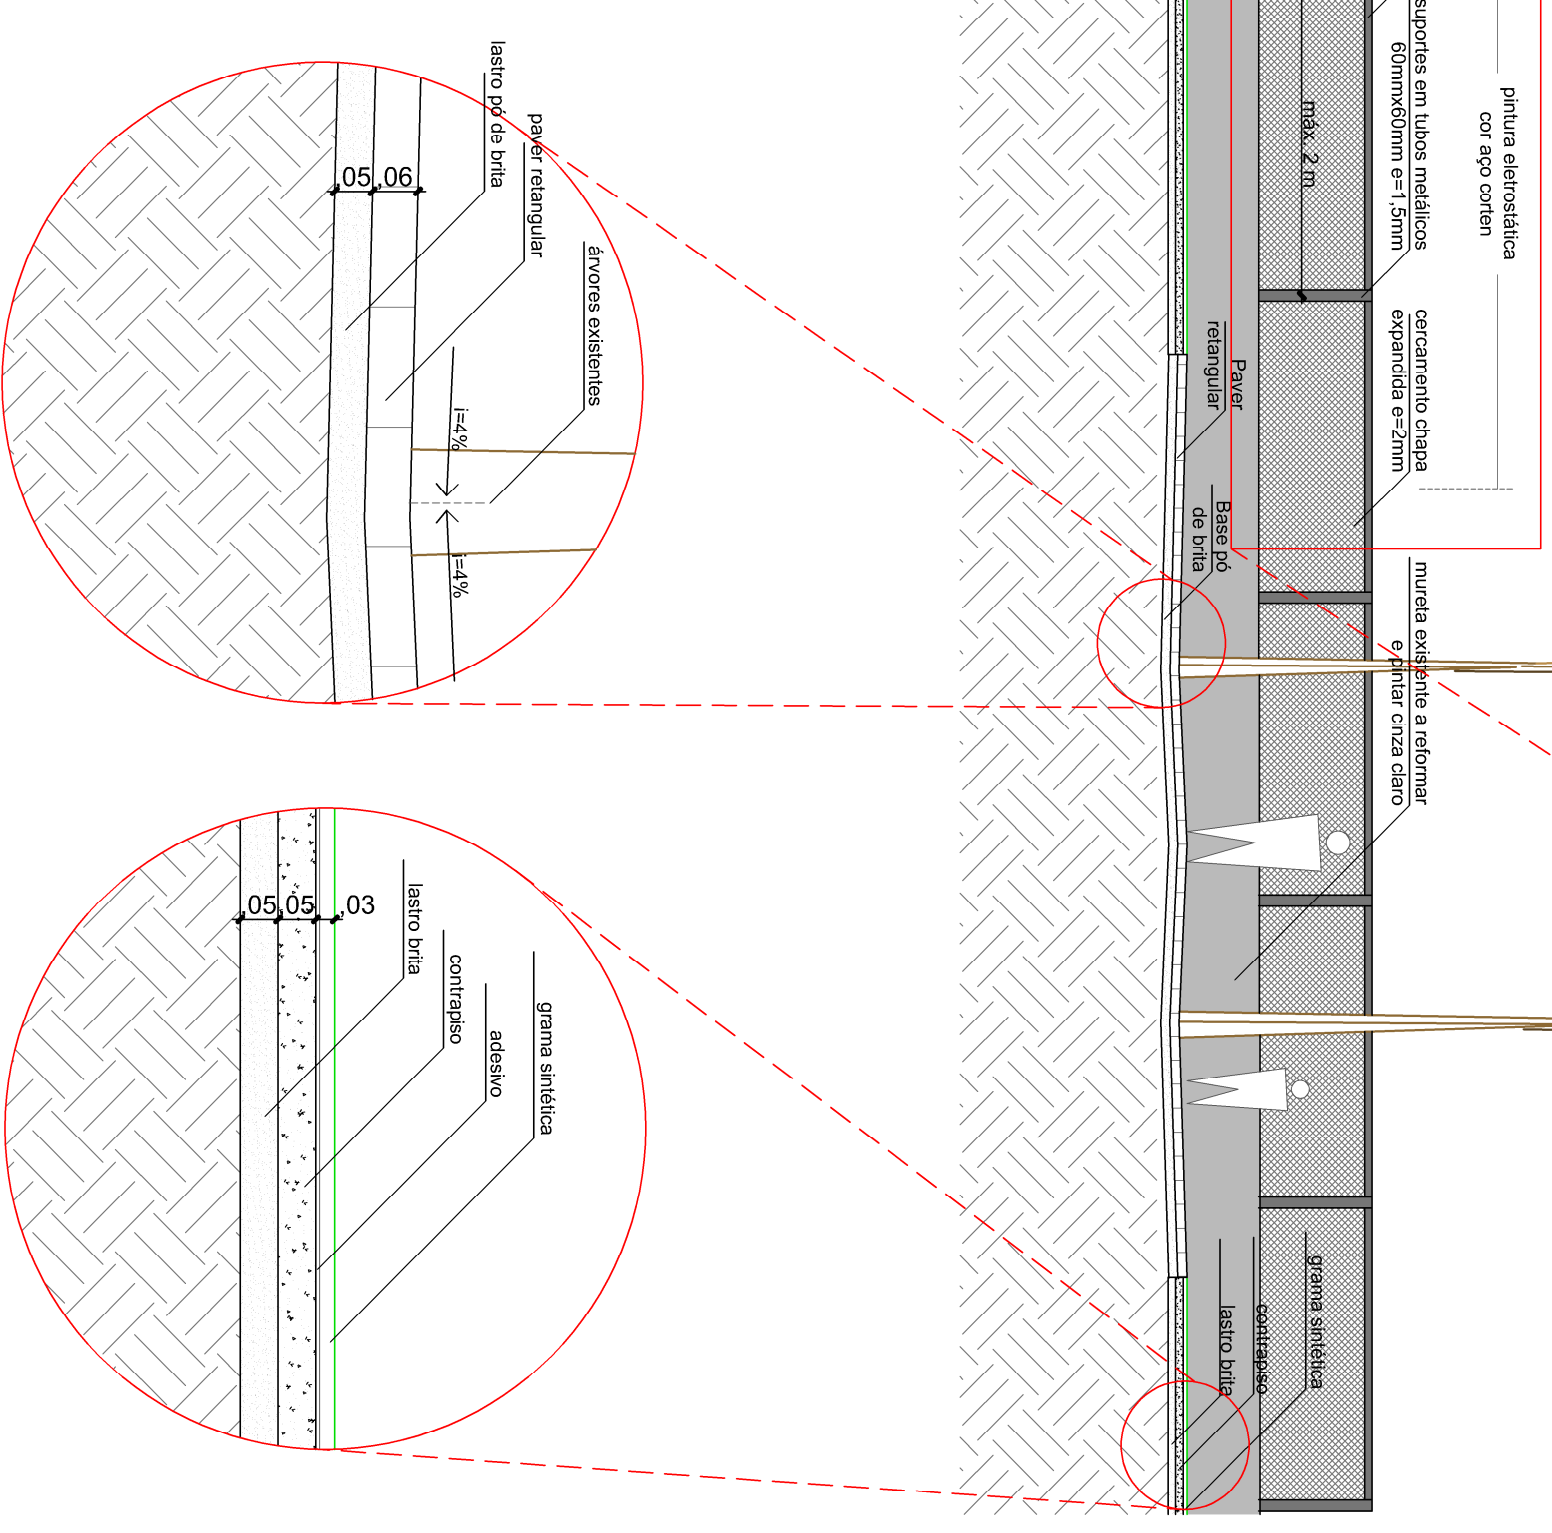

Det. Paver
Escala 1/10

Det. Piso
Emborrachado
Escala 1/10

Prefeitura Municipal de SOLEDADE			
R. Júlio de Castilhos, 898 Centro - Soledade - RS CEP: 99.000-000			
desembo Givanni		zona REVALIZAÇÃO DO PARQUIMÃO DA PRAÇA MATRIZ COM PLAYGROUND	
data 02/02/2024		local Bairro Centro - Soledade/RS	
escala		propriedade Prefeitura Municipal de Soledade proprietário Arquiteto Giovanni Battilo responsável técnico próprio próprio	
instituição		projeção O1	
projeto nº 0			

QCI - Quadro de Composição do Investimento

Nº OPERAÇÃO		Nº CONVÊNIO		PROPONENTE / TOMADOR		MUNICÍPIO / UF		VALORES CONTRATADOS (R\$):			
N/A		N/A		Prefeitura de Soledade		Soledade/RS		RECURSO (SELECIONAR)	REPASSE	CONTRAPARTIDA	INVESTIMENTO
APELIDO DO EMPREENDIMENTO								166.346,42	80.000,00	246.346,42	
REVITALIZAÇÃO DO PARQUINHO DA PRAÇA MATRIZ COM PLAYGROUND											
								Saldo a Reprogramar	Repasse (R\$)	Contrapartida (R\$)	
								-	-	-	
Meta	Item de Investimento	Subitem de Investimento	Descrição da Meta	Situação	Quantidade	Unid.	Lote de Licitação / nº do CTEF	Repasse (R\$)	Contrapartida Financeira (R\$)	Outros (R\$)	Investimento (R\$)
1.	Equipamentos comunitários	Lazer e turismo	REVITALIZAÇÃO DO PARQUINHO DA PRAÇA MATRIZ COM PLAYGROUND	Em Análise	452,29	m²	LOTE 1	166.346,42	80.000,00	-	246.346,42
2.								-	-	-	-
3.								-	-	-	-
4.								-	-	-	-
5.								-	-	-	-
6.								-	-	-	-
7.								-	-	-	-
8.								-	-	-	-
9.								-	-	-	-
10.								-	-	-	-
TOTAL								166.346,42 (67,53%)	80.000,00 (32,47%)	- (0,00%)	246.346,42 (100,00%)

Observações:

Soledade/RS
Local

sexta-feira, 18 de março de 2024
Data

Representante Tomador
Nome: MARILDA BORGES CORBELINI
Cargo: PREFEITA





VERIFICAÇÃO DAS ASSINATURAS



Código para verificação: 0F59-A370-5830-80B6

Este documento foi assinado digitalmente pelos seguintes signatários nas datas indicadas:



MARA GORETE MUNIZ DO AMARAL (CPF 367.XXX.XXX-68) em 26/03/2024 09:14:34 (GMT-03:00)

Papel: Assinante

Emitido por: Sub-Autoridade Certificadora 1Doc (Assinatura 1Doc)

Para verificar a validade das assinaturas, acesse a Central de Verificação por meio do link:

<https://soledade.1doc.com.br/verificacao/0F59-A370-5830-80B6>