



**CORTE AA**  
Escala 1/50

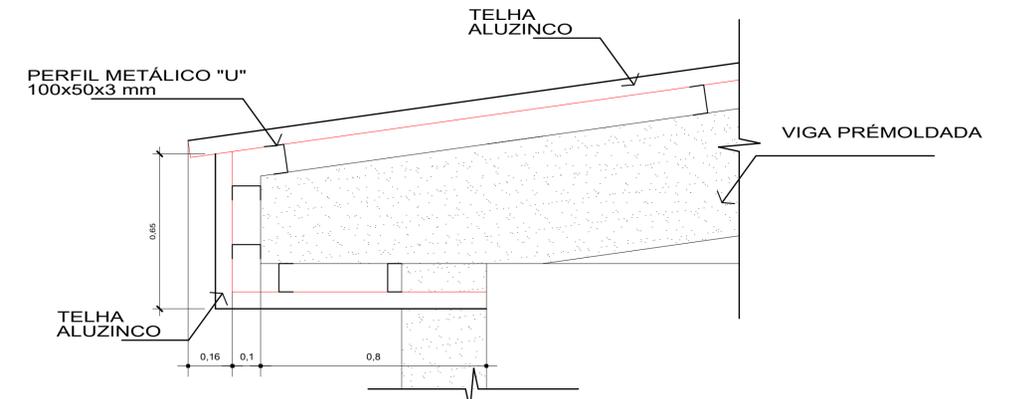

**DETALHAMENTO BEIRAL**

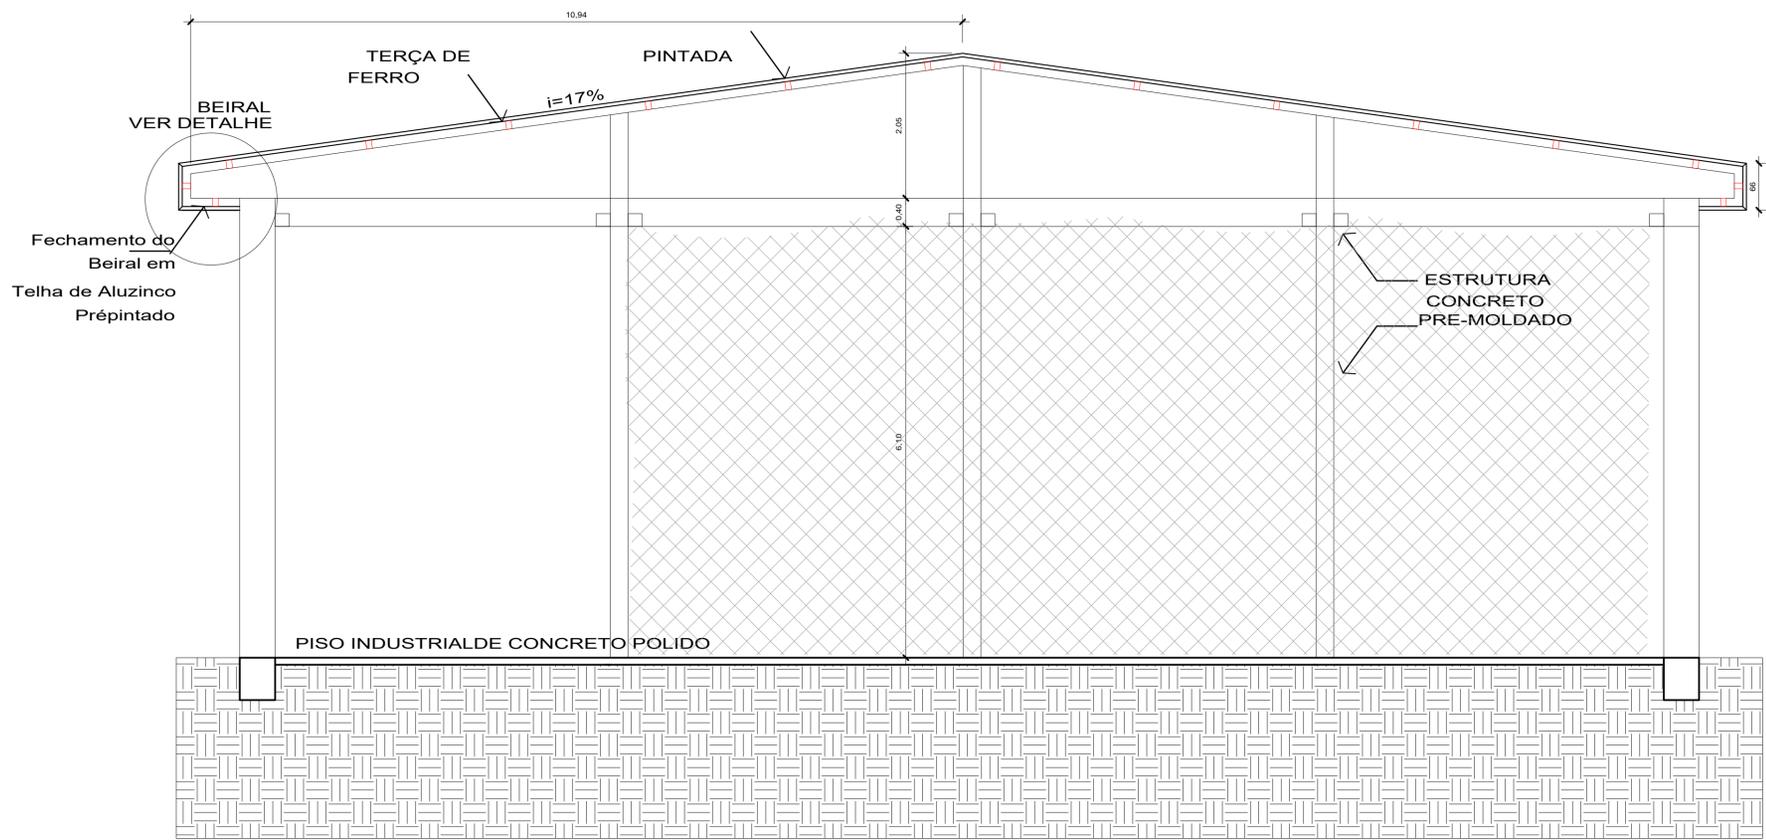


**CORTE BB**  
Escala 1/50


 <b>SOLEDADE</b> Prefeitura Municipal de <b>SOLEDADE</b> R. Júlio de Castilhos, 898 Centro - Soledade - RS CEP: 99.000-000	obra <b>Constr. de quadra coberta na comu. de São Lucas no Município de Soledade/RS</b> local	prancha <b>03</b>
	proprietário Prefeitura Municipal de Soledade responsável técnico Lariane Portella Oliveira projeto CREA/RS206/872 responsável técnico construção projeto	<b>CORTES</b> desenho Lariane data 07/2024 escala Indicada projeto nº 3

Assessoria por: Eng.º Arquiteto Lariane Portella Oliveira - CREA/RS 206/872 - Rua Júlio de Castilhos, 898 - Centro - Soledade - RS - CEP: 99.000-000  
 Para verificar a validade das assinaturas, acesse https://soledade.rs.br/portal/verificacao-assinatura




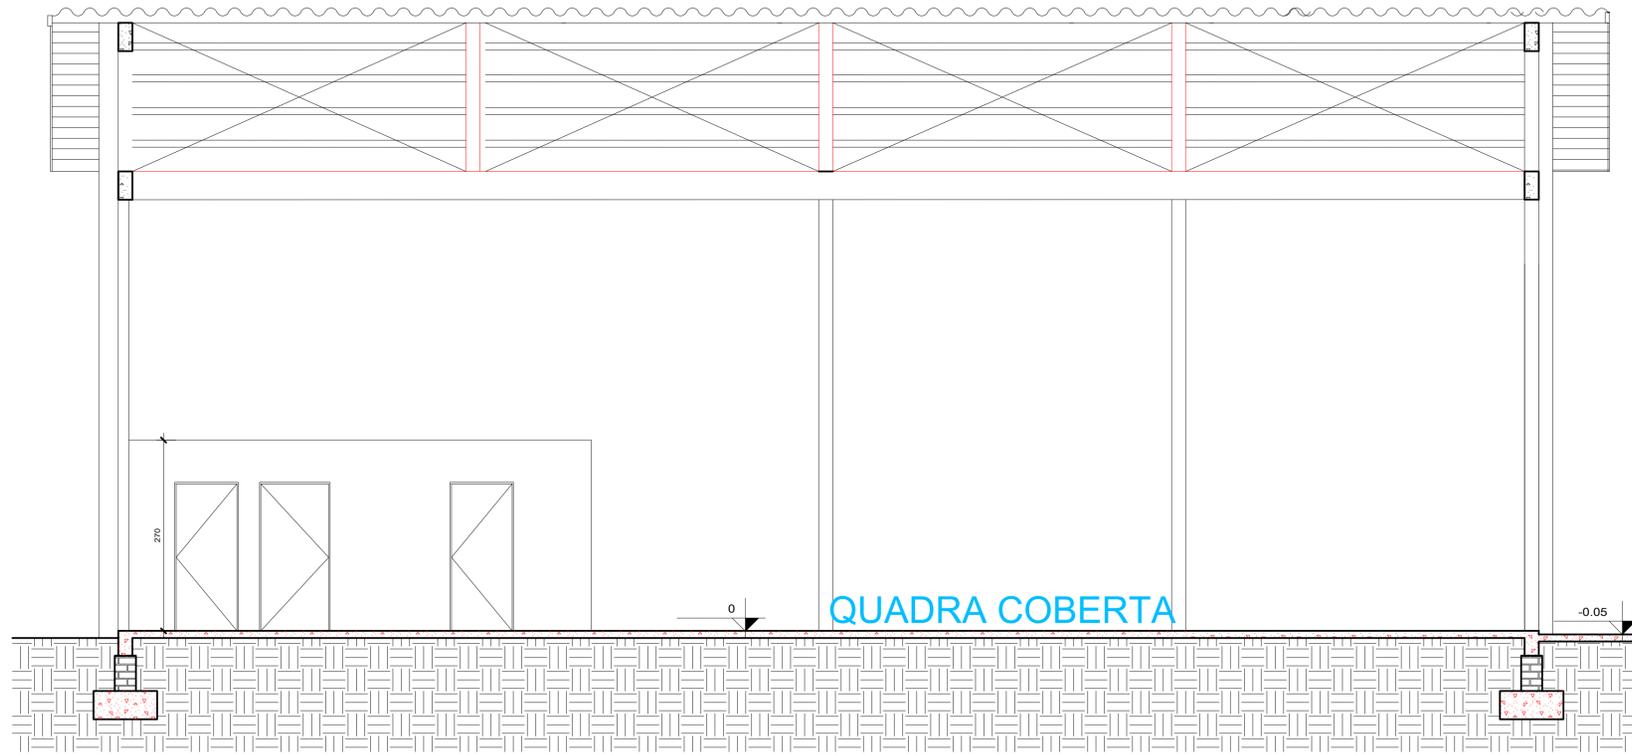

**CORTE AA**  
Escala 1/50

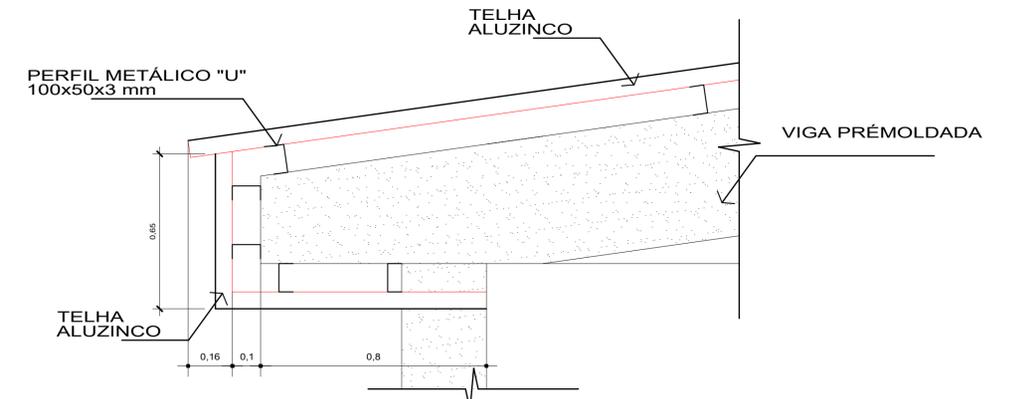


**DETALHAMENTO BEIRAL**

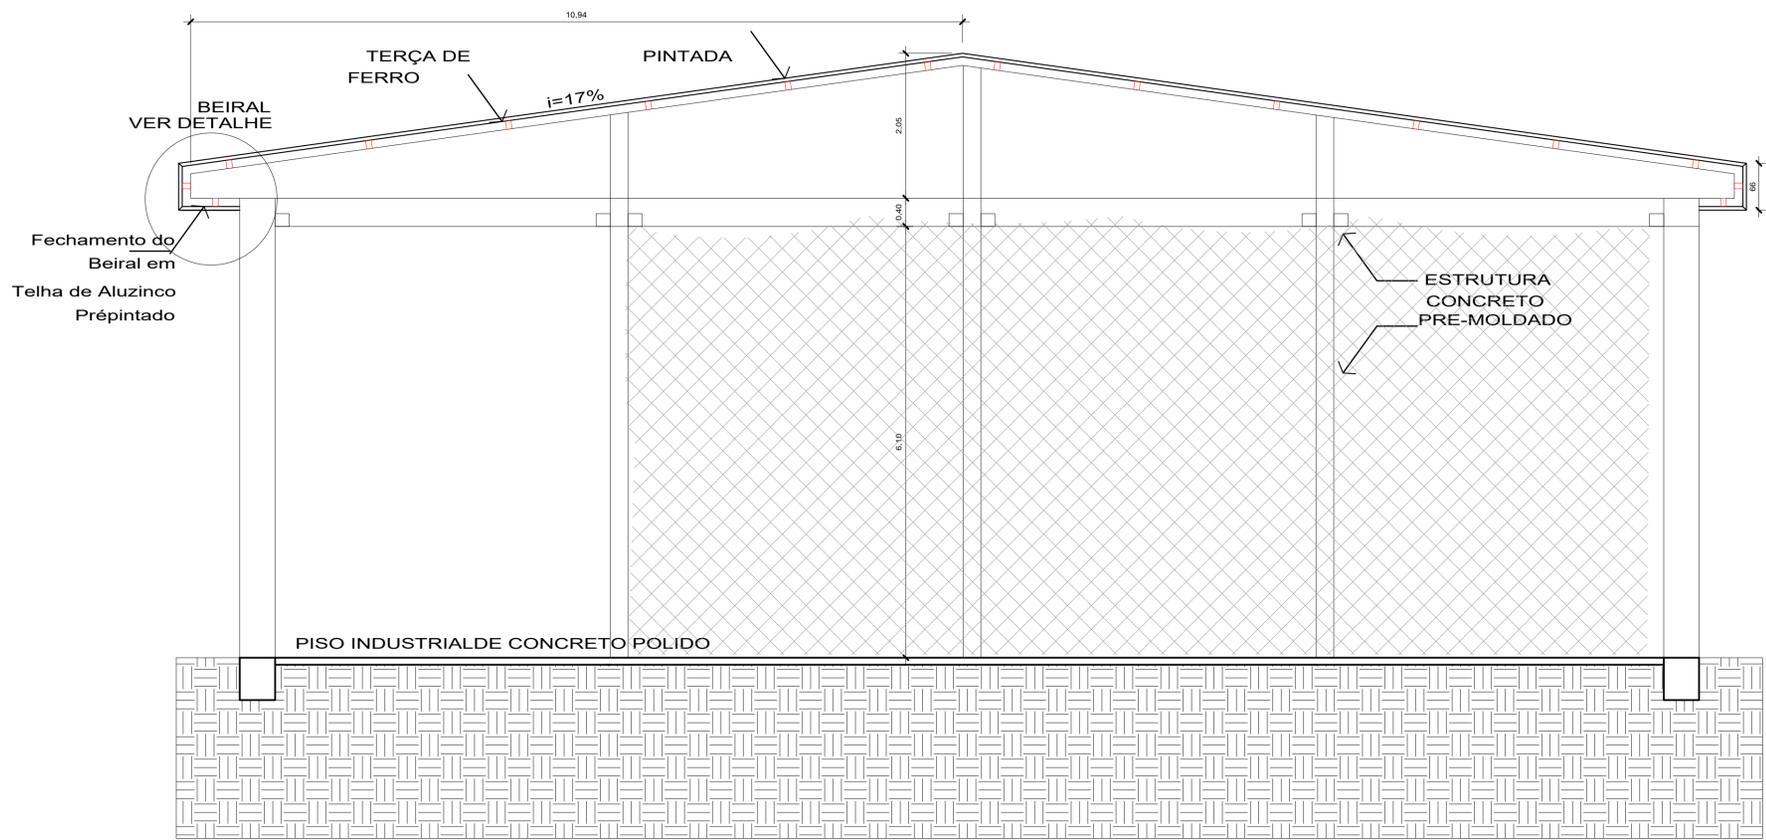

**CORTE BB**  
Escala 1/50

 <b>SOLEDADÉ</b> Prefeitura Municipal de <b>SOLEDADÉ</b> R. Júlio de Castilhos, 898 Centro - Soledade - RS CEP: 99.000-000	obra <b>Constr. de quadra coberta na comu. de São Lucas no Município de Soledade/RS</b> local	prancha <b>03</b>
	proprietário <b>Prefeitura Municipal de Soledade</b> responsável técnico <b>Lariane Portella Oliveira</b> projeto <b>CREA/RS206/872</b> responsável técnico construção projeto	<b>CORTES</b> desenho <b>Lariane</b> data <b>07/2024</b> escala <b>Indicada</b> projeto nº <b>3</b>

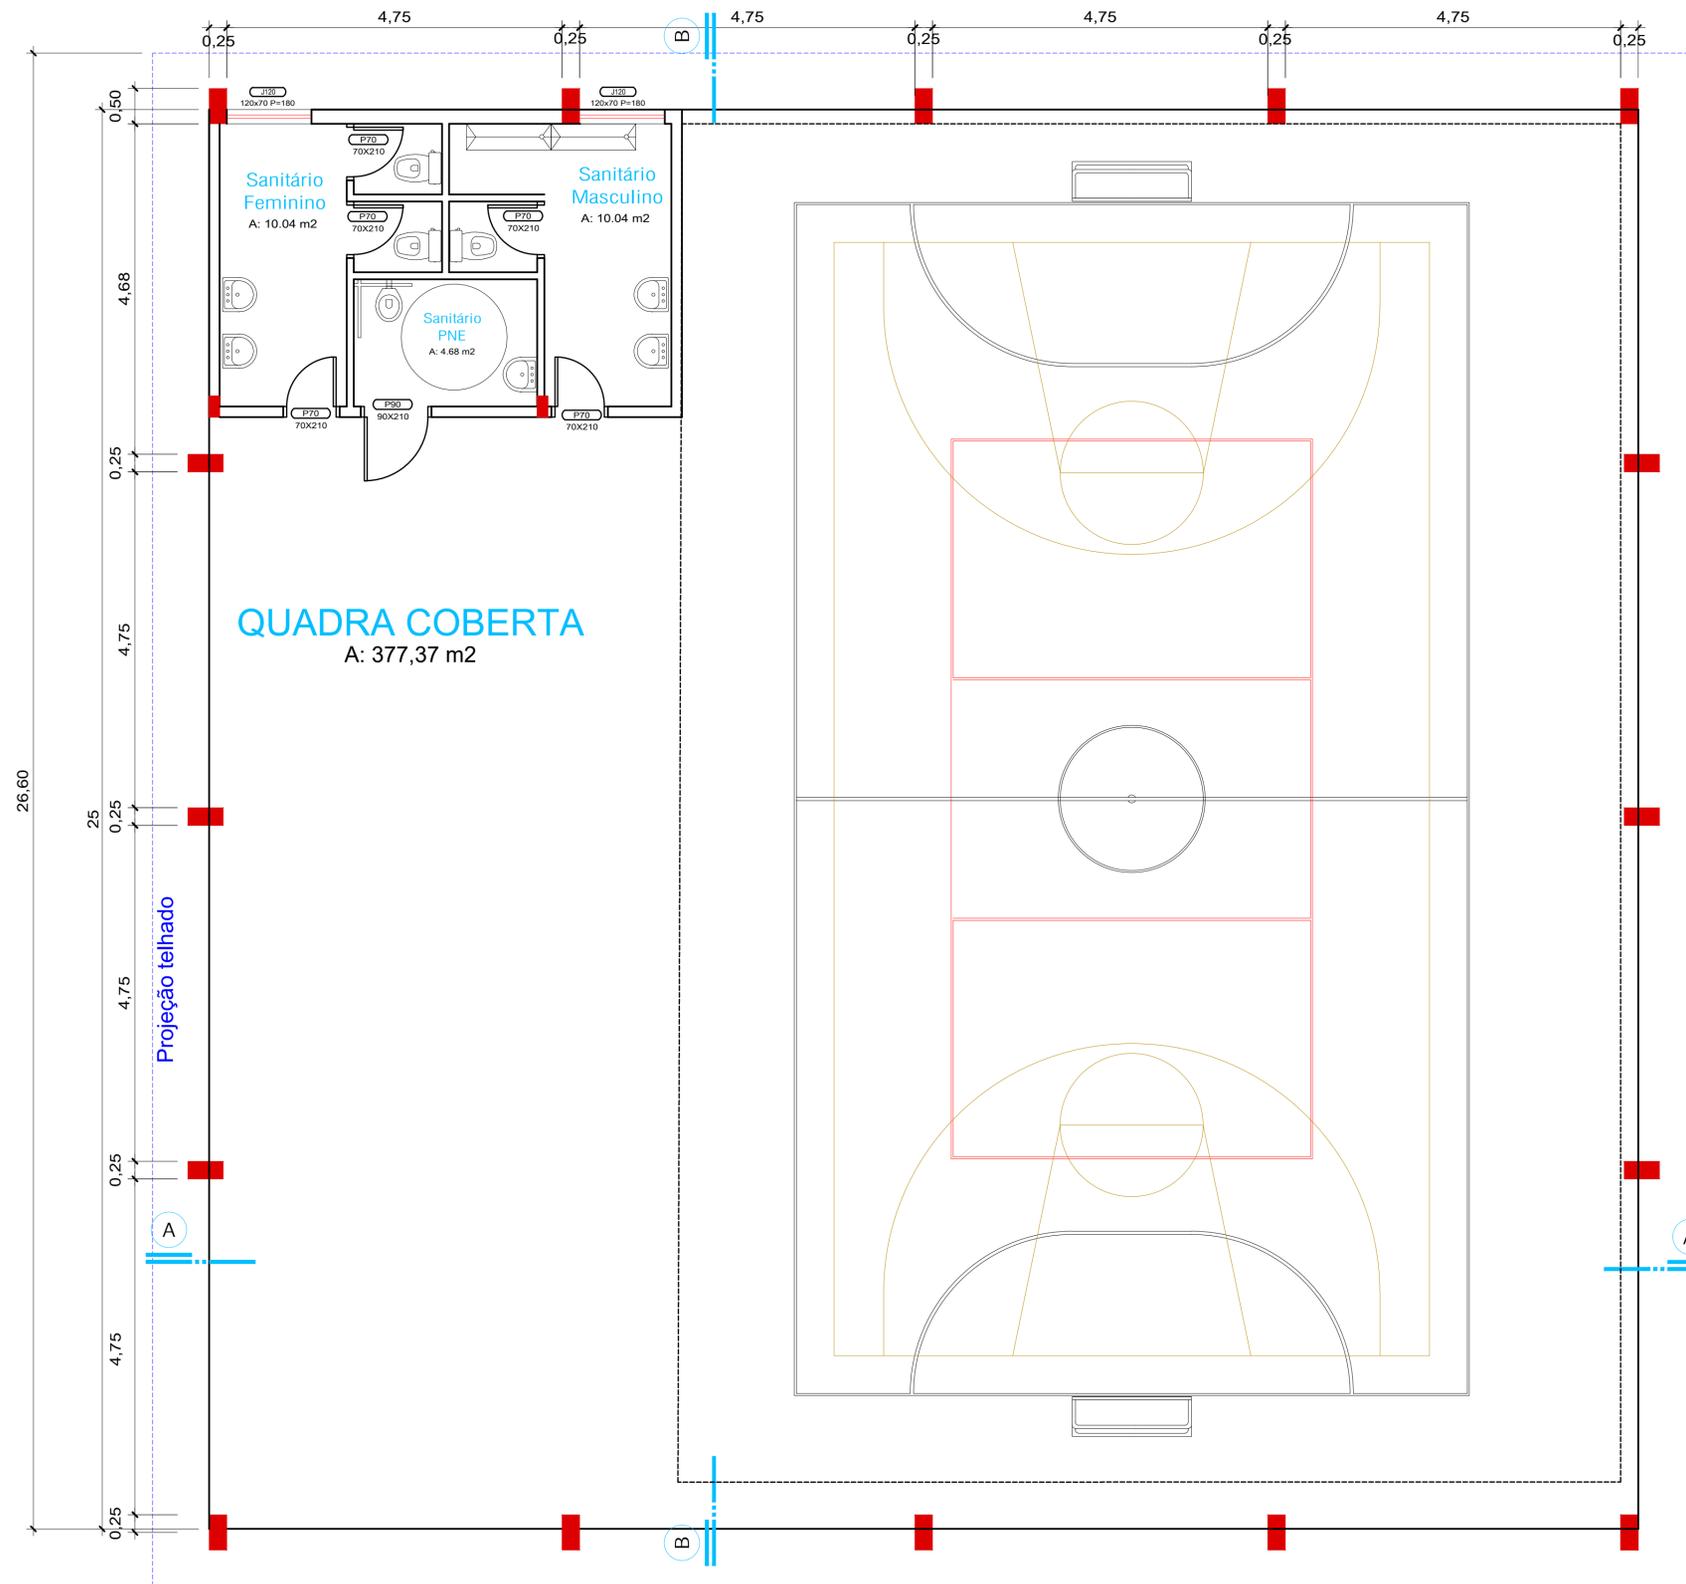

**PLANTA BAIXA 377,37 m<sup>2</sup>**  
Escala 1/50



 <b>SOLEDADÉ</b> Prefeitura Municipal de <b>SOLEDADÉ</b> R. Júlio de Castilhos, 898 Centro - Soledade - RS CEP: 99.000-000	obra Constr. de quadra coberta na comu. de São Lucas local no Município de Soledade/RS	prancha <div style="font-size: 2em; font-weight: bold; text-align: center;">01</div>
	proprietário Prefeitura Municipal de Soledade responsável técnico Lariane Portella Oliveira projeto CREA/RS206/872 responsável técnico construção projeto	
<b>PLANTA BAIXA</b> <b>SITUAÇÃO E LOCALIZAÇÃO</b>		
desenho Lariane	data 07/2024	escala Indicada
		projeto nº 1

Assessoria por: [marcelo@arquitetura.com.br](mailto:marcelo@arquitetura.com.br) - arquiteta: [marcelo@arquitetura.com.br](mailto:marcelo@arquitetura.com.br) - arquiteta: [marcelo@arquitetura.com.br](mailto:marcelo@arquitetura.com.br)  
 Para verificar a validade das assinaturas, acesse <https://www.portaltransparencia.org.br> e informe o código: 0425-0128-0000-0000





## VERIFICAÇÃO DAS ASSINATURAS



Código para verificação: ED61-F134-602C-5502

Este documento foi assinado digitalmente pelos seguintes signatários nas datas indicadas:

- ✓ WILSON JUNIOR ERICKSSON (CPF 014.XXX.XXX-56) em 09/08/2024 10:54:40 (GMT-03:00)  
Papel: Parte  
Emitido por: Sub-Autoridade Certificadora 1Doc (Assinatura 1Doc)
- ✓ SILVIA REGINA CARNEIRO (CPF 916.XXX.XXX-53) em 12/08/2024 11:31:54 (GMT-03:00)  
Papel: Parte  
Emitido por: Sub-Autoridade Certificadora 1Doc (Assinatura 1Doc)

Para verificar a validade das assinaturas, acesse a Central de Verificação por meio do link:

<https://soledade.1doc.com.br/verificacao/ED61-F134-602C-5502>





## VERIFICAÇÃO DAS ASSINATURAS



Código para verificação: C472-8C62-350E-1EE6

Este documento foi assinado digitalmente pelos seguintes signatários nas datas indicadas:

- ✓ MARILDA BORGES CORBELINI (CPF 571.XXX.XXX-00) em 23/08/2024 15:54:05 (GMT-03:00)  
Papel: Parte  
Emitido por: Sub-Autoridade Certificadora 1Doc (Assinatura 1Doc)

Para verificar a validade das assinaturas, acesse a Central de Verificação por meio do link:

<https://soledade.1doc.com.br/verificacao/C472-8C62-350E-1EE6>