


2

PLANTA BAIXA
escala 1:150
Área construída: 253m²

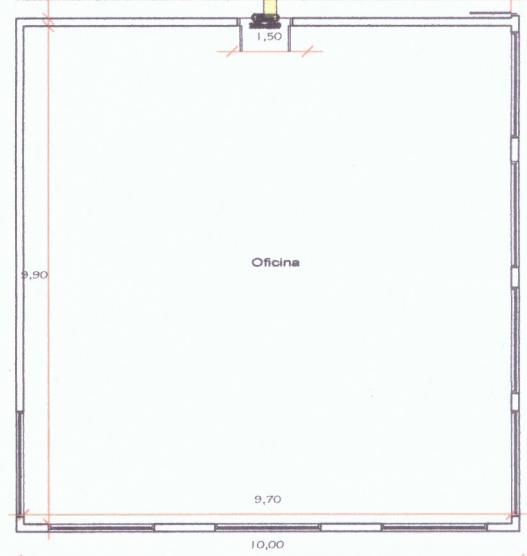

obra REFORMA CRAS BOTUCARAÍ
local Bairro Botucaraí - Soledade - RS

proprietário Prefeitura Municipal de Soledade
CNPJ: 87.738.530/0001-10

responsável técnico Whelington da Rosa
CAU:A246016-5

prancha

O1

projeto

IMPLEMENTAÇÃO
PLANTA-BAIXA

Prefeitura Municipal de
Soledade


R. Júlio de Castilhos, 898
Centro - Soledade - RS
CEP: 99.000-000

PLA
6629

Rua Herminia Haeffner

Rua Terezinha B. Pil

Edificação não persistente ao CRAS

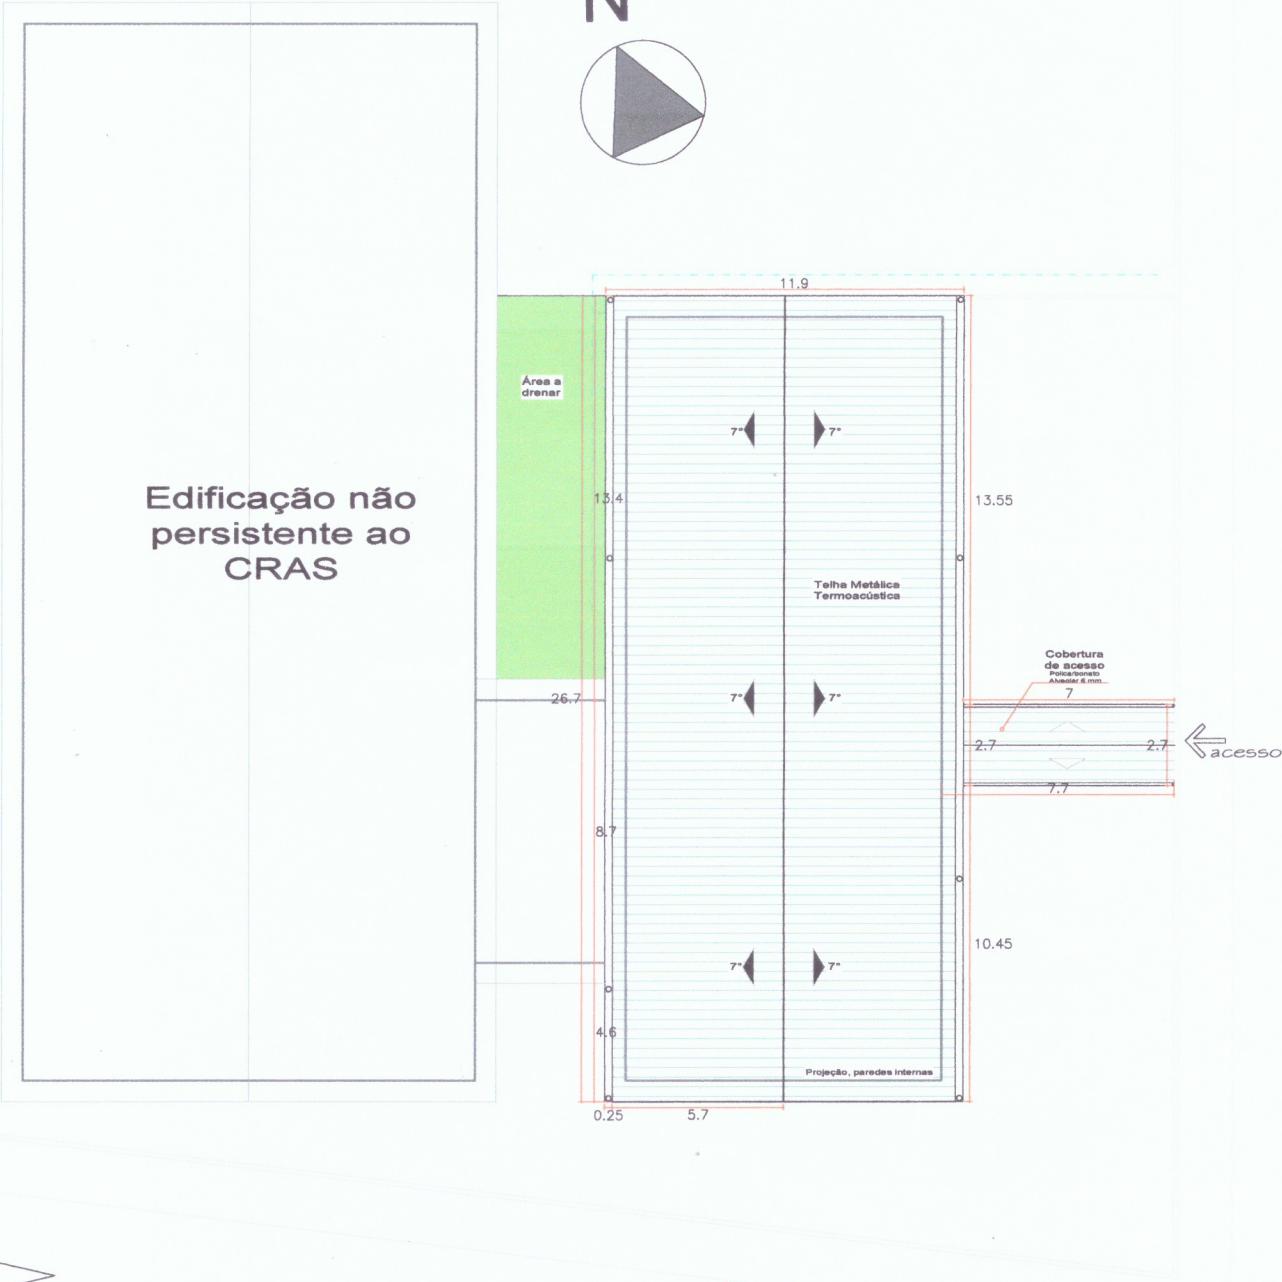

1

PLANTA DE COBERTURA
escala 1:250