









AMPLIAÇÃO DO TELHADO EXISTENTE EM 40CM  
GUÍAS EM PERFIL METÁLICO "C", ESPAÇAMENTO DE 1M

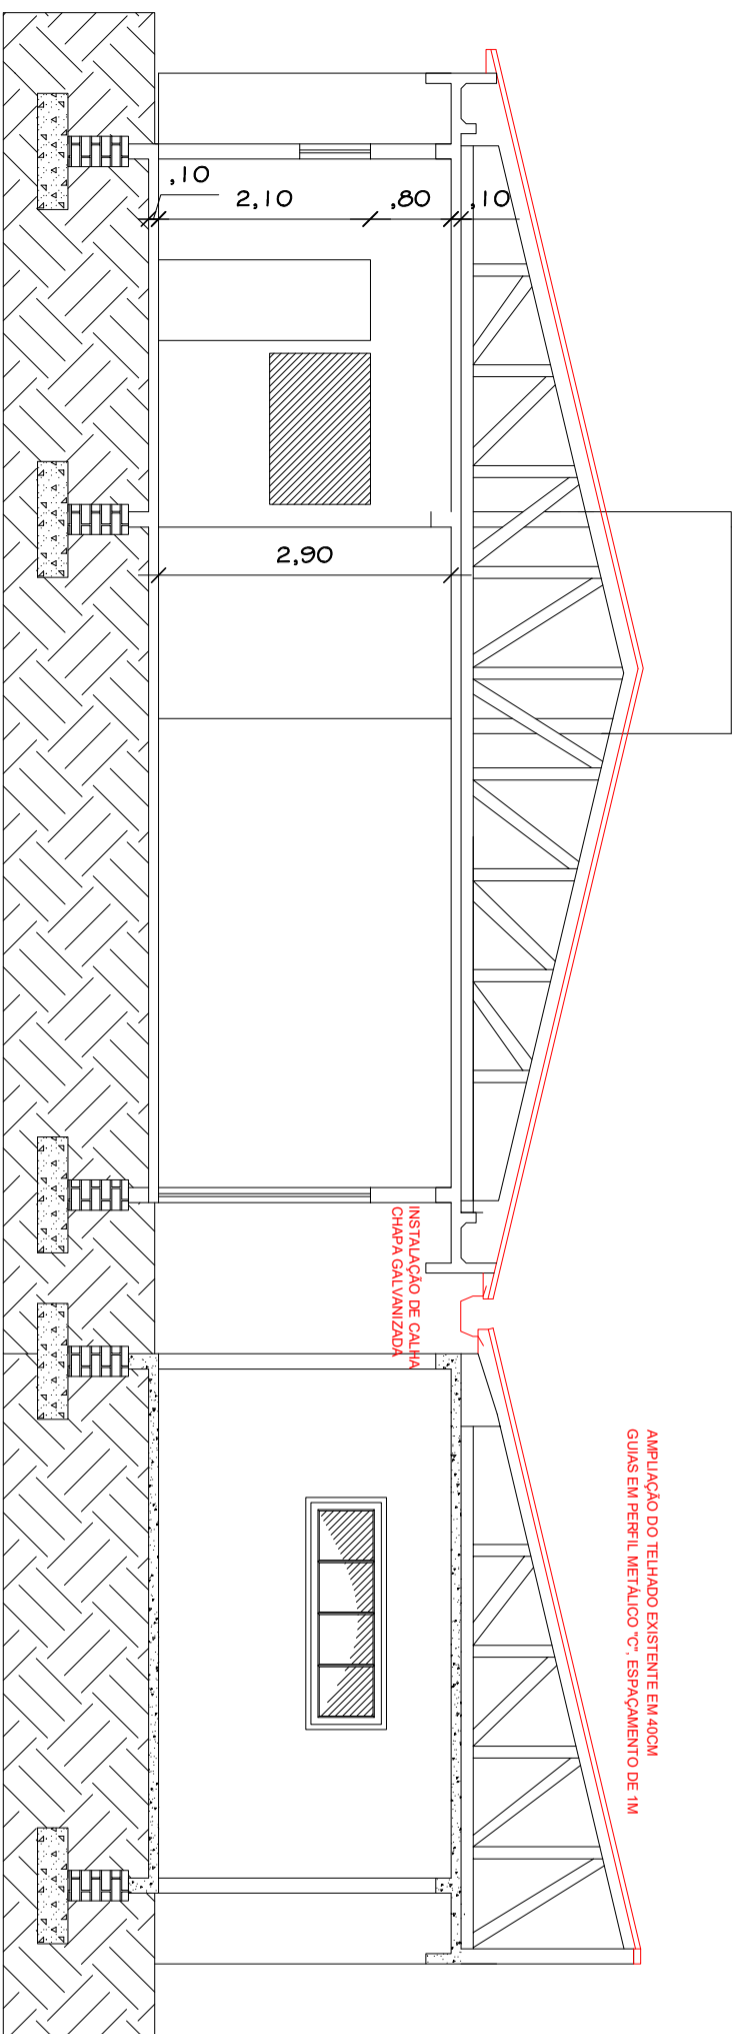

Corte AA  
Esc: 1/75

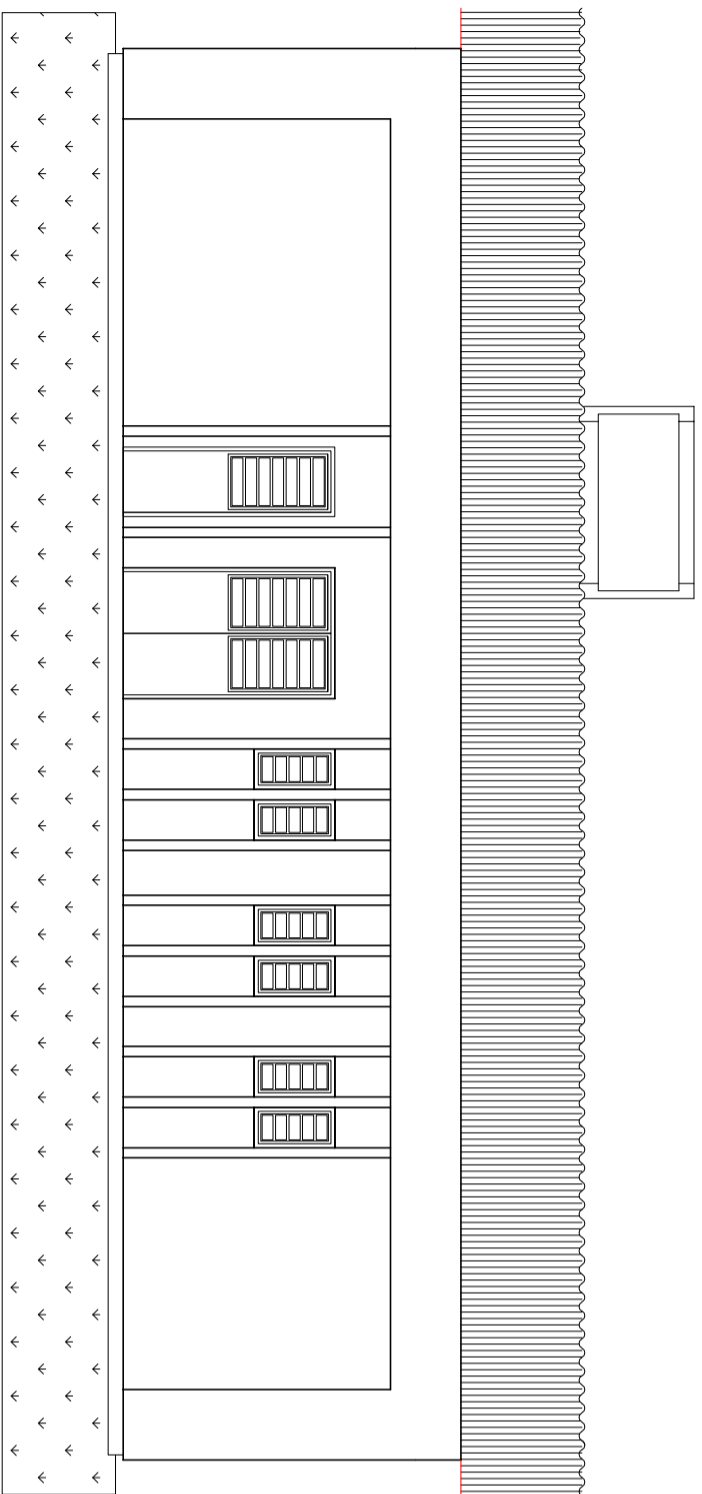

Fachada  
Esc: 1/75



**SOLEDADE**  
MUNICÍPIO DE SOLEDADE

Prefeitura Municipal de  
**SOLEDADE**

R. Jiló de Castilhos, 898  
Centro - Soledade - RS  
CEP: 99.300-000

obra  
Reforma Esf Primavera  
local  
Rua Nel Valasboas, 468, Botucaraí

pranda

04

Prefeitura Municipal de Soledade  
proprietário

Arquiteto Douglas Laurento Trindade / CAU R2641.050-9  
responsável técnico projeto

projeto

**CORTES**  
**REFORMA**

desenho	Douglas	data	09/ / 2024	escala		indicadas	projeto n.º	01
---------	---------	------	------------	--------	--	-----------	-------------	----



## VERIFICAÇÃO DAS ASSINATURAS



Código para verificação: A653-1A10-D072-E8DE

Este documento foi assinado digitalmente pelos seguintes signatários nas datas indicadas:

- ✓ CÁSSIA FRANCIELE KUHN (CPF 023.XXX.XXX-84) em 11/07/2024 09:12:25 (GMT-03:00)  
Papel: Parte  
Emitido por: Sub-Autoridade Certificadora 1Doc (Assinatura 1Doc)
- ✓ EDINARA FRANÇA (CPF 027.XXX.XXX-08) em 11/07/2024 09:30:53 (GMT-03:00)  
Papel: Parte  
Emitido por: Sub-Autoridade Certificadora 1Doc (Assinatura 1Doc)

Para verificar a validade das assinaturas, acesse a Central de Verificação por meio do link:

<https://soledade.1doc.com.br/verificacao/A653-1A10-D072-E8DE>





## VERIFICAÇÃO DAS ASSINATURAS



Código para verificação: B521-2E6E-06C3-1EAF

Este documento foi assinado digitalmente pelos seguintes signatários nas datas indicadas:

- ✓ MARILDA BORGES CORBELINI (CPF 571.XXX.XXX-00) em 13/08/2024 14:27:02 (GMT-03:00)  
Papel: Parte  
Emitido por: Sub-Autoridade Certificadora 1Doc (Assinatura 1Doc)

Para verificar a validade das assinaturas, acesse a Central de Verificação por meio do link:

<https://soledade.1doc.com.br/verificacao/B521-2E6E-06C3-1EAF>