




Corte B
escala 1/25

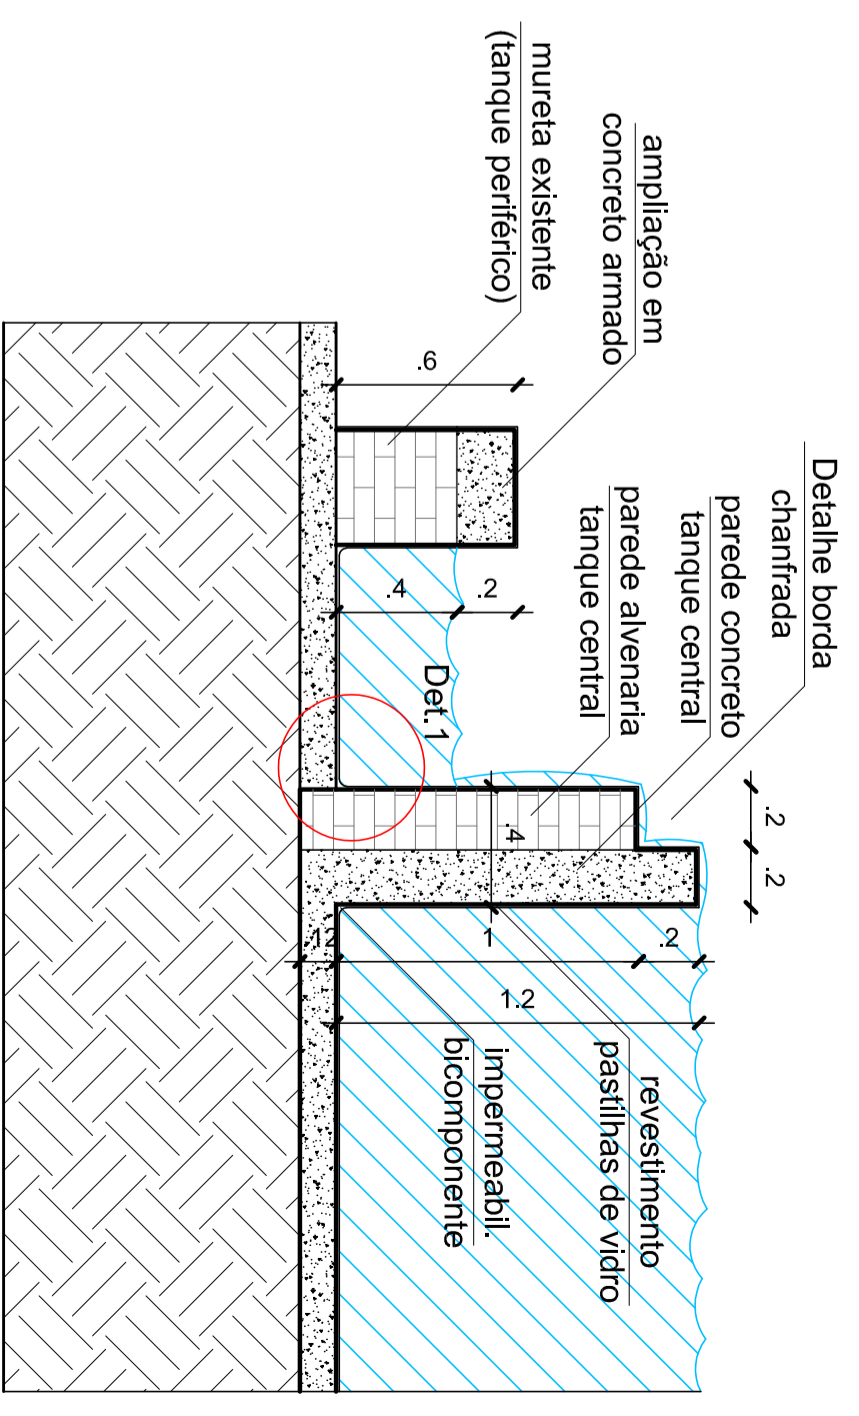

Corte A
escala 1/25

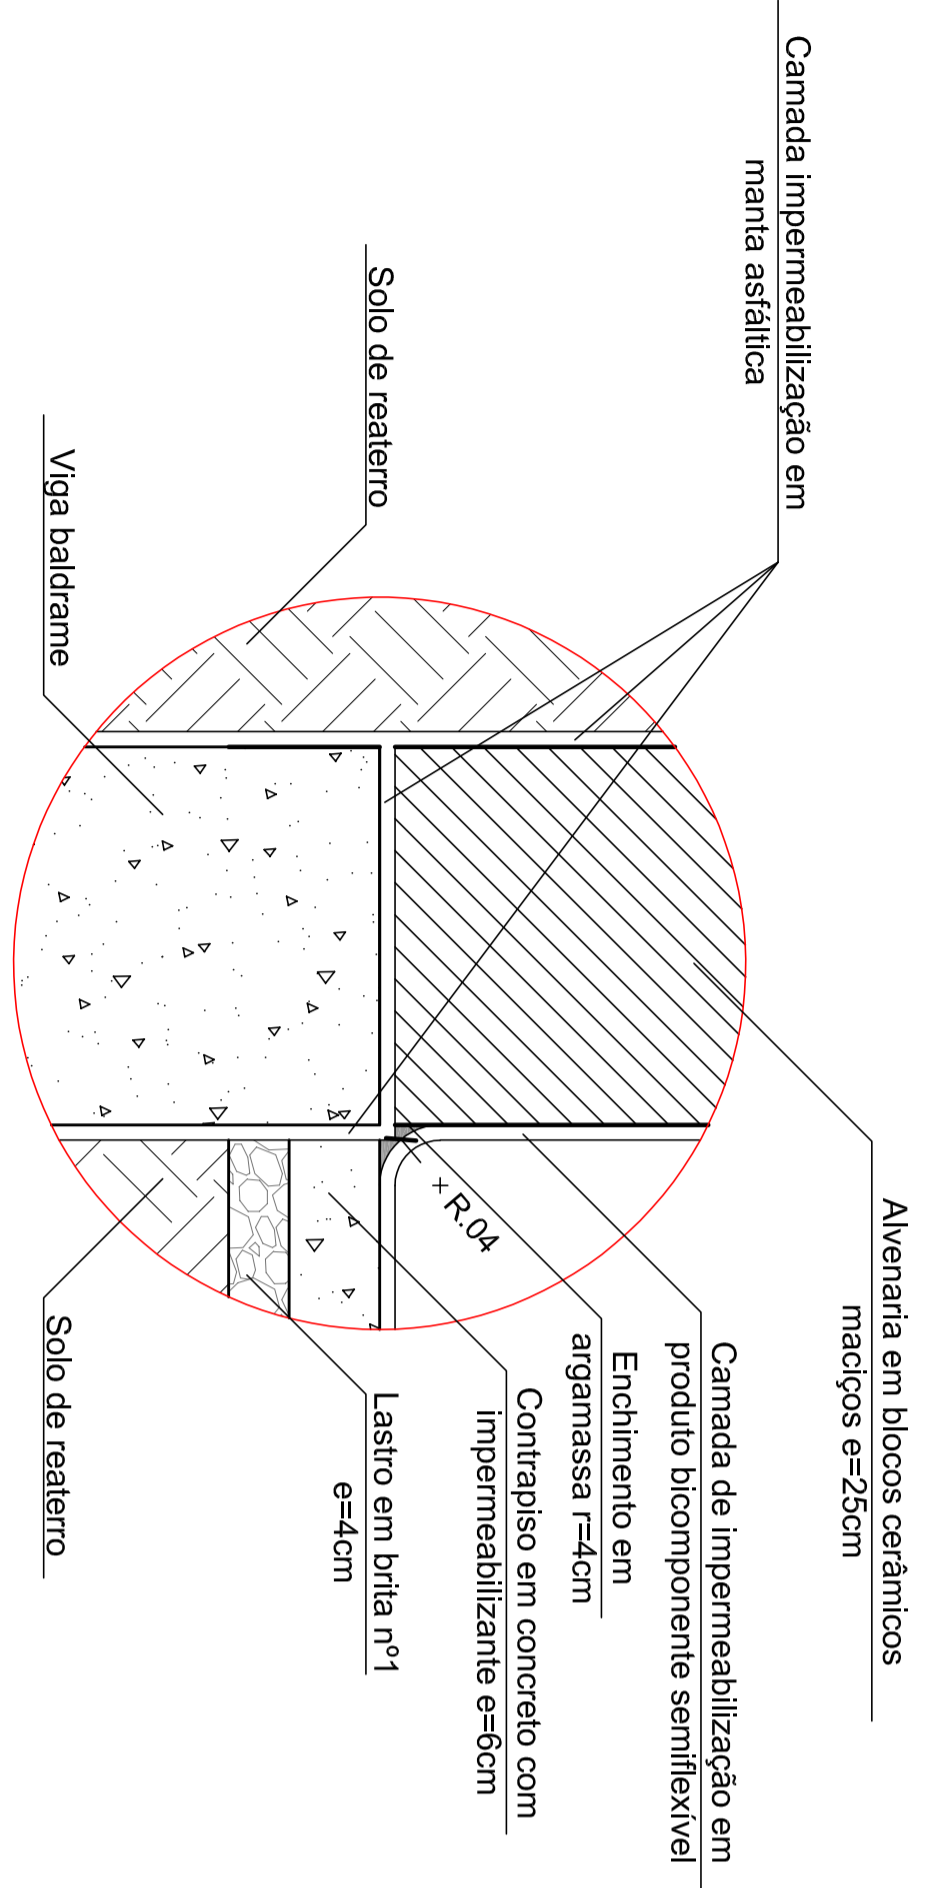

Det.2 impermeabilização
escala 1/5

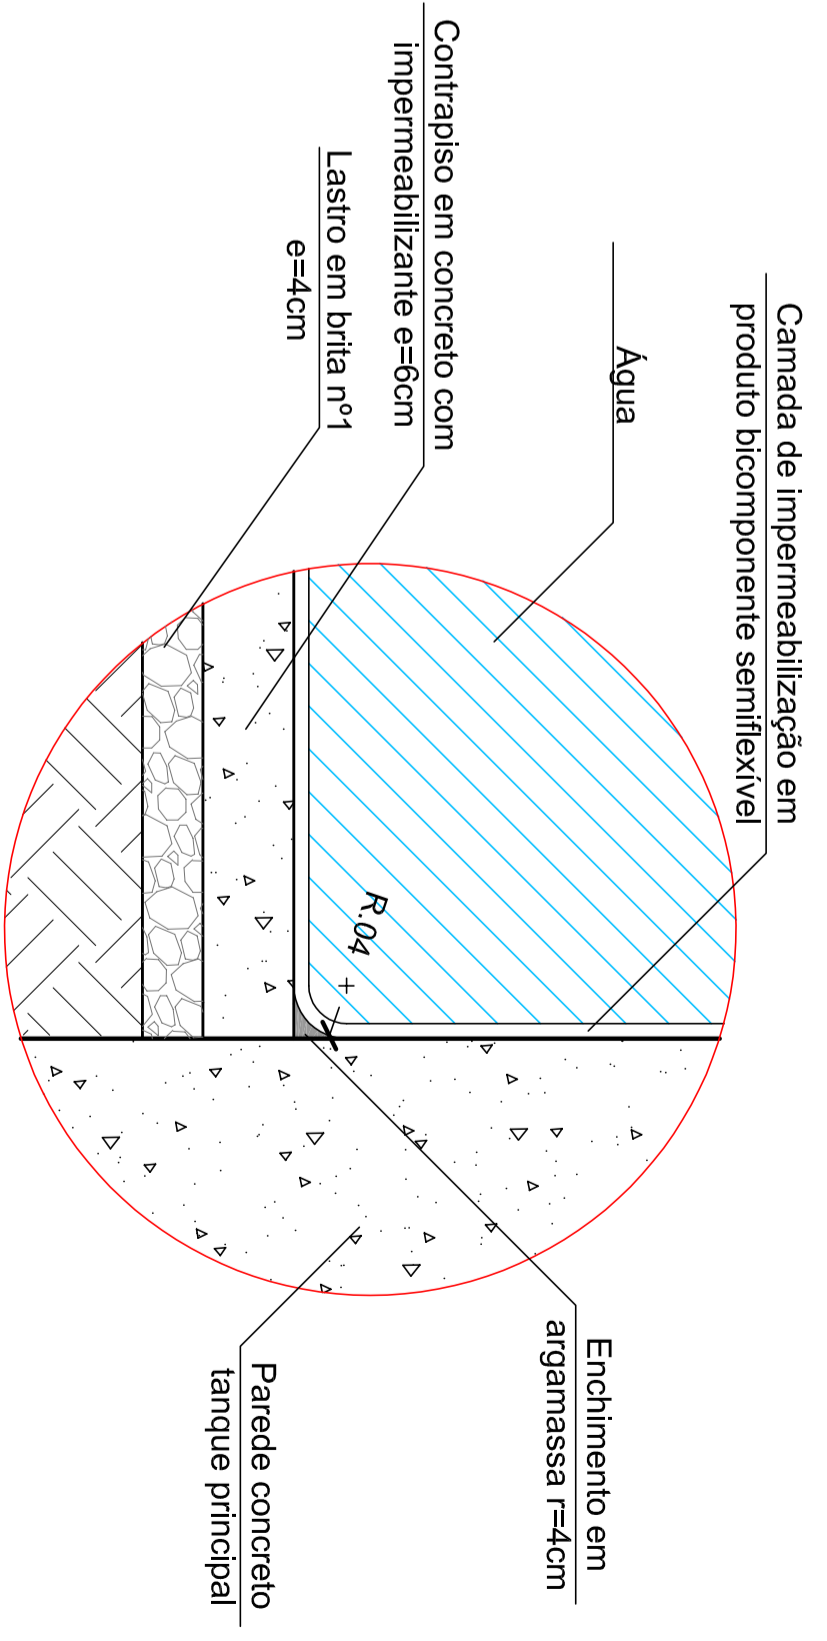

Det.1 impermeabilização
escala 1/5

Prefeitura Municipal de SOLEDADE
R. Júlio de Castilhos, 898
Centro - Soledade - RS
CEP: 99.000-000

obra
Implantação de Chafariz na Praga
Olmito Ferreira Porto

projeto
Arquiteto Elvis Talm Portes
responsável técnico projeto

prancheta
02

Detalhamento
Chafariz

desenho	Giovanni	data	07/2024	escala	indicadas	projeto n°	0
---------	----------	------	---------	--------	-----------	------------	---



VERIFICAÇÃO DAS ASSINATURAS



Código para verificação: 73EB-F038-B50F-EB2A

Este documento foi assinado digitalmente pelos seguintes signatários nas datas indicadas:

- ✓ MARA GORETE MUNIZ DO AMARAL (CPF 367.XXX.XXX-68) em 17/07/2024 17:53:35 (GMT-03:00)
Papel: Parte
Emitido por: Sub-Autoridade Certificadora 1Doc (Assinatura 1Doc)

- ✓ CLAIR CAMARGO DE OLIVEIRA (CPF 851.XXX.XXX-78) em 18/07/2024 10:07:43 (GMT-03:00)
Papel: Parte
Emitido por: Sub-Autoridade Certificadora 1Doc (Assinatura 1Doc)

- ✓ MARILDA BORGES CORBELINI (CPF 571.XXX.XXX-00) em 18/07/2024 11:15:49 (GMT-03:00)
Papel: Parte
Emitido por: Sub-Autoridade Certificadora 1Doc (Assinatura 1Doc)

Para verificar a validade das assinaturas, acesse a Central de Verificação por meio do link:

<https://soledade.1doc.com.br/verificacao/73EB-F038-B50F-EB2A>





VERIFICAÇÃO DAS ASSINATURAS



Código para verificação: 6459-3B40-0903-AB71

Este documento foi assinado digitalmente pelos seguintes signatários nas datas indicadas:

- ✓ MARILDA BORGES CORBELINI (CPF 571.XXX.XXX-00) em 07/08/2024 22:33:35 (GMT-03:00)
Papel: Parte
Emitido por: Sub-Autoridade Certificadora 1Doc (Assinatura 1Doc)

Para verificar a validade das assinaturas, acesse a Central de Verificação por meio do link:

<https://soledade.1doc.com.br/verificacao/6459-3B40-0903-AB71>