



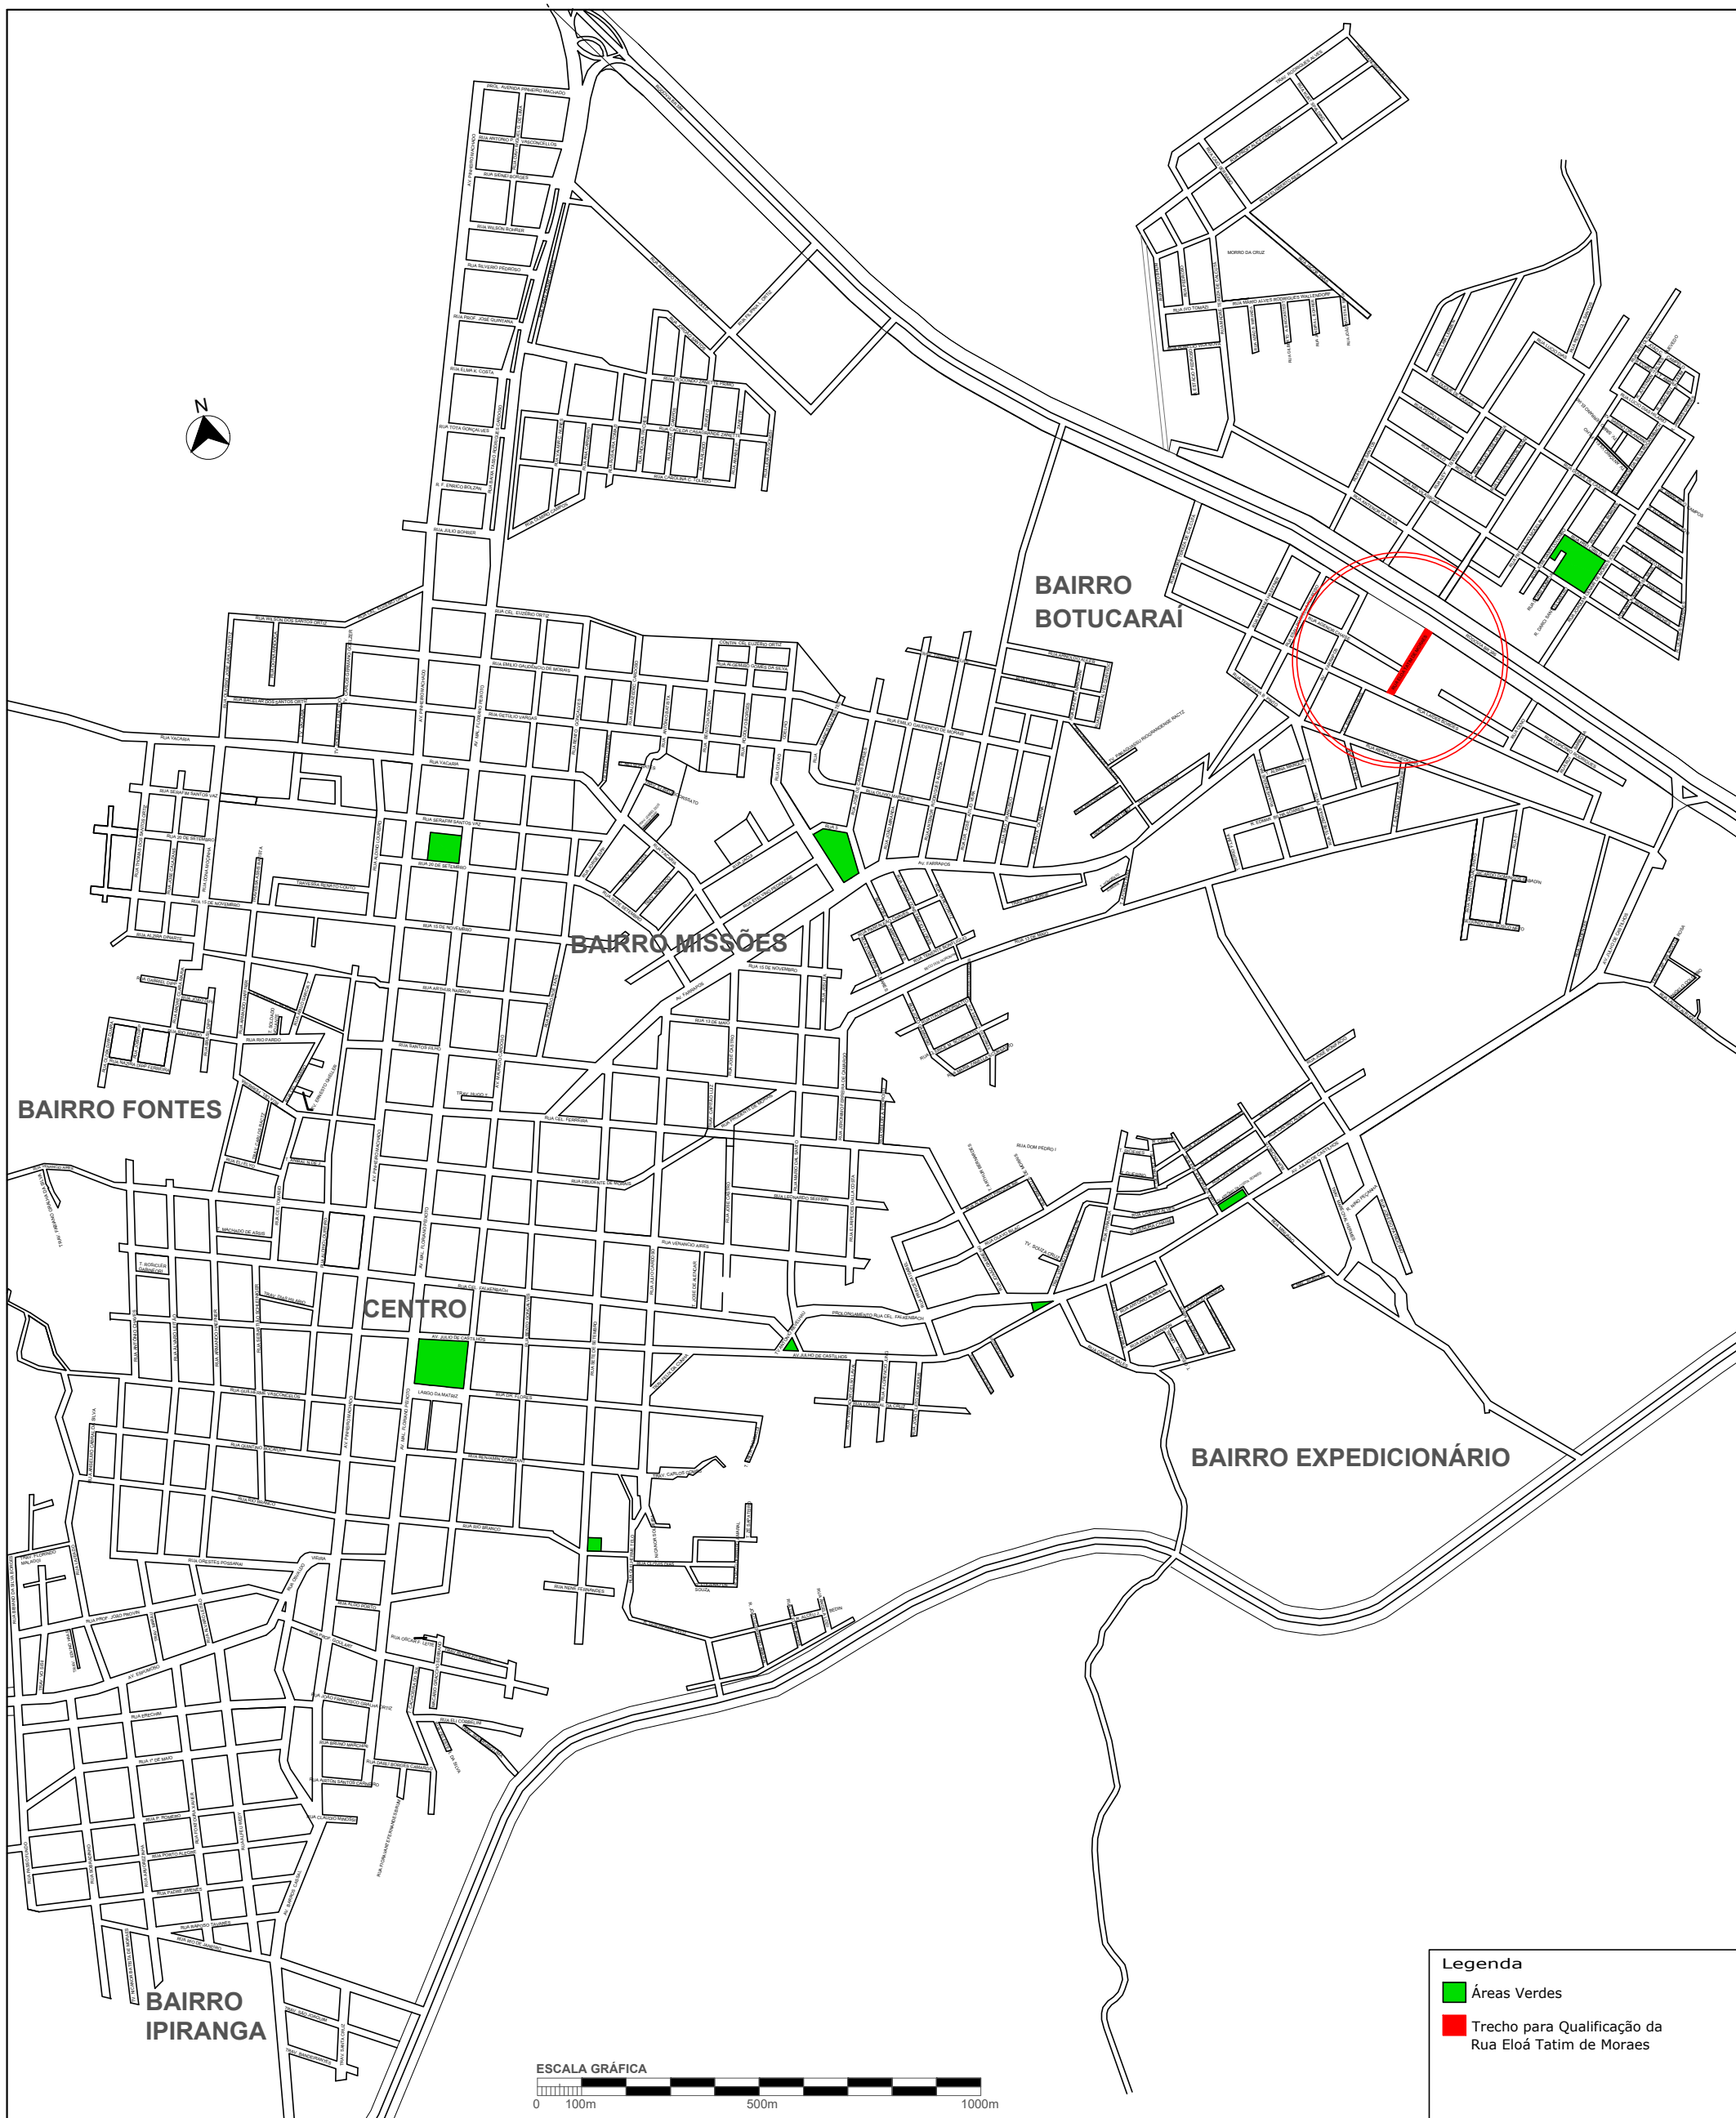

LOCALIZAÇÃO DO TRECHO NA MALHA URBANA
S/E

LOCALIZAÇÃO DO TRECHO PARA PAVIMENTAÇÃO
Escala: 1/1000

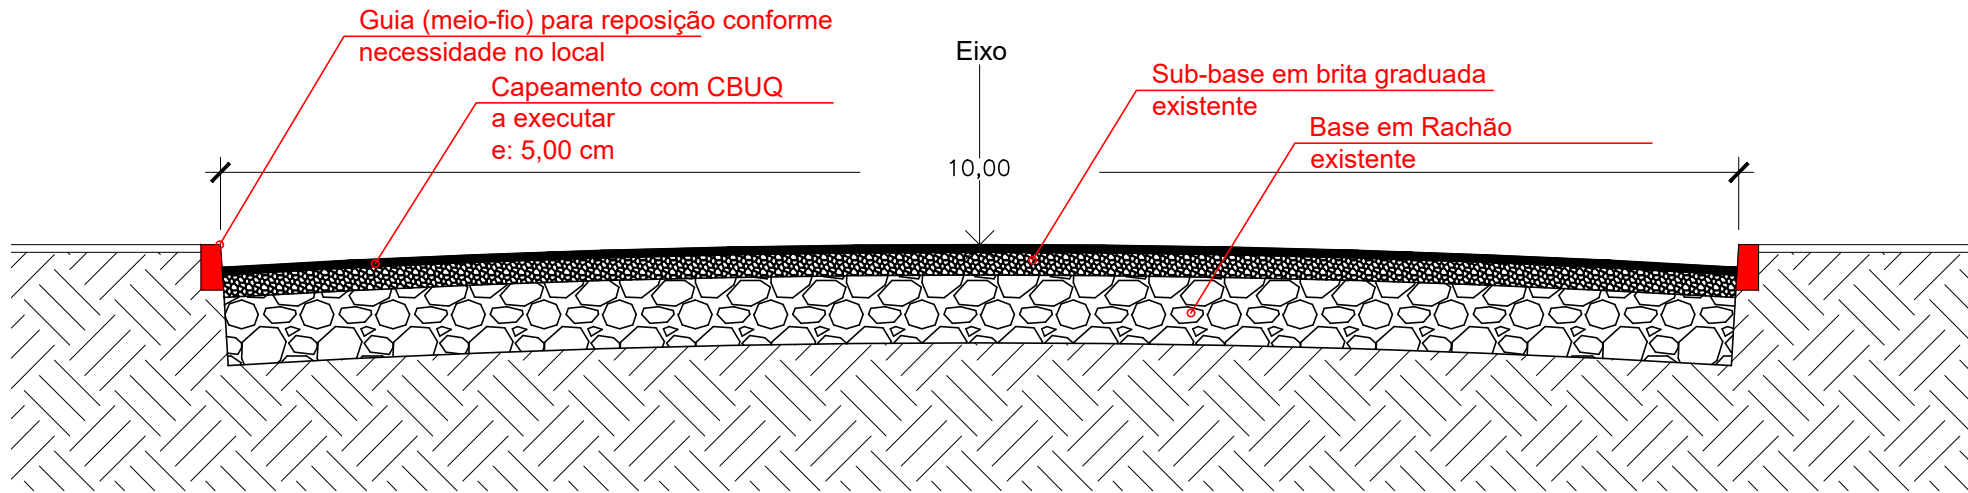

CORTE DA PAVIMENTAÇÃO
Escala: 1/50



SOLEDADE
Cidade Progressiva

Prefeitura Municipal de
SOLEDADE

R. Júlio de Castilhos, 898
Centro - Soledade - RS
CEP: 99.000-000

obra	QUALIFICAÇÃO DA RUA ELOÁ TATIM DE MORAES		
local	ZONA URBANA - BAIRRO BOTUCARAI - SOLEDADE/RS		
projeto	PLANTA DE LOCALIZAÇÃO E DETALHES		
desenho	Elvis	data	03/2025
escala	indicada	projeto nº	01

Prefeitura Municipal de Soledade
proprietário - CNPJ 87.738.530/0001-10

Arquiteto Elvis Tatim Portes - CAU A172.454-1
responsável técnico projeto

prancha

01



VERIFICAÇÃO DAS ASSINATURAS



Código para verificação: 581F-1701-AE7E-D761

Este documento foi assinado digitalmente pelos seguintes signatários nas datas indicadas:



SAMIR DORNELLES (CPF 000.XXX.XXX-10) em 20/03/2025 16:19:06 GMT-03:00

Papel: Parte

Emitido por: Sub-Autoridade Certificadora 1Doc (Assinatura 1Doc)



MARCELO CALEGARI (CPF 787.XXX.XXX-20) em 20/03/2025 16:33:06 GMT-03:00

Papel: Parte

Emitido por: Sub-Autoridade Certificadora 1Doc (Assinatura 1Doc)

Para verificar a validade das assinaturas, acesse a Central de Verificação por meio do link:

<https://soledade.1doc.com.br/verificacao/581F-1701-AE7E-D761>