
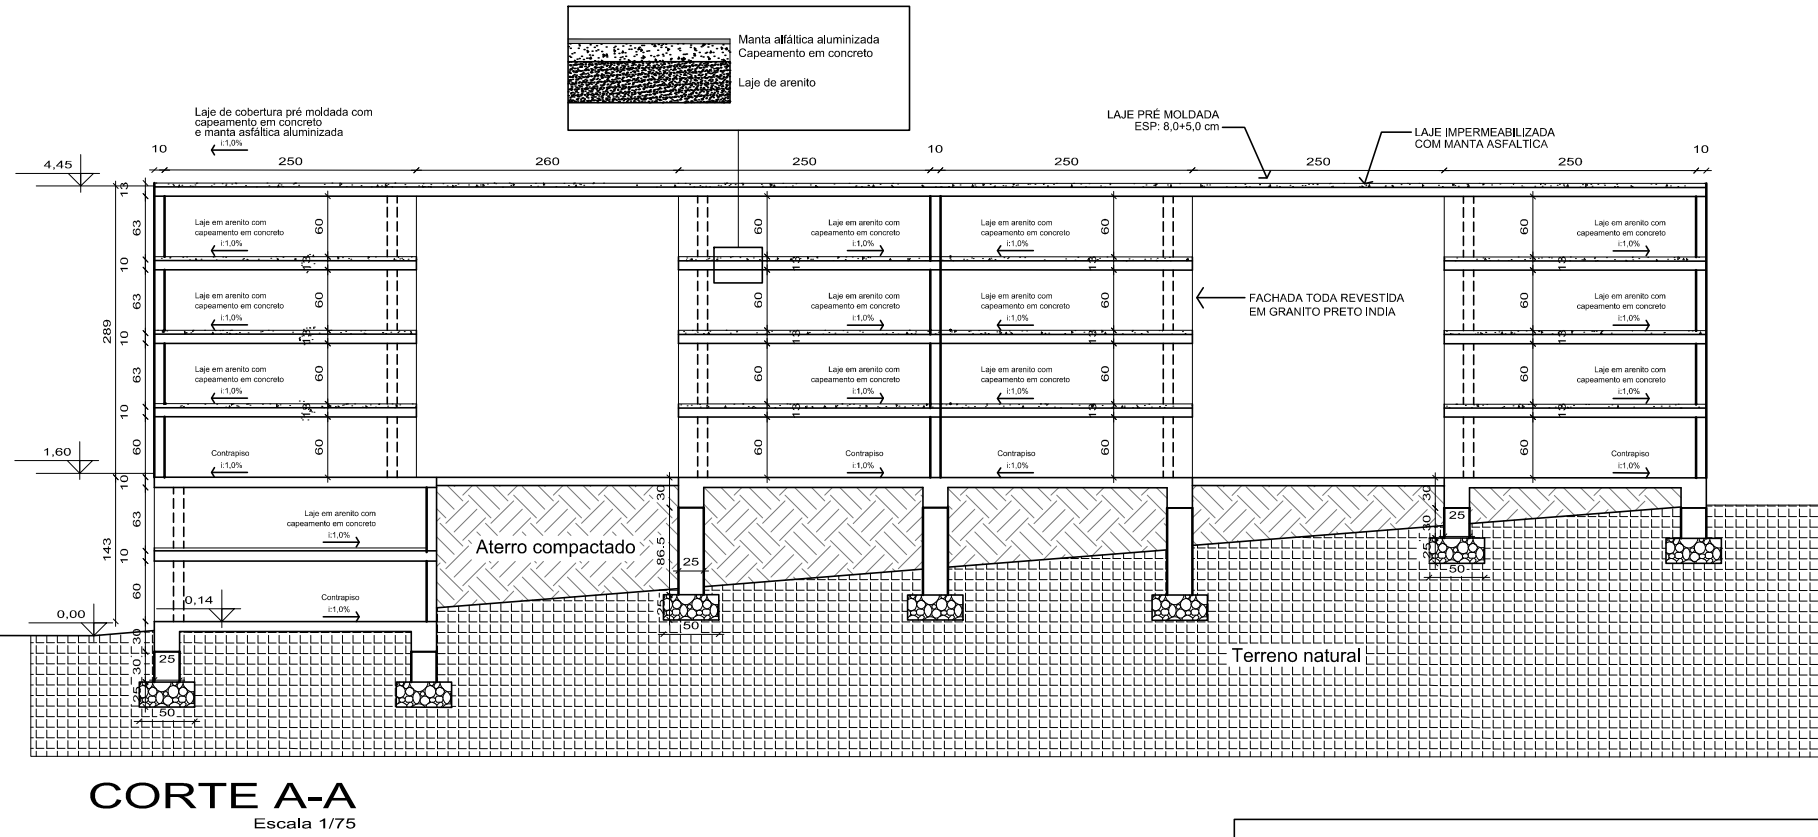


Limite gavetas

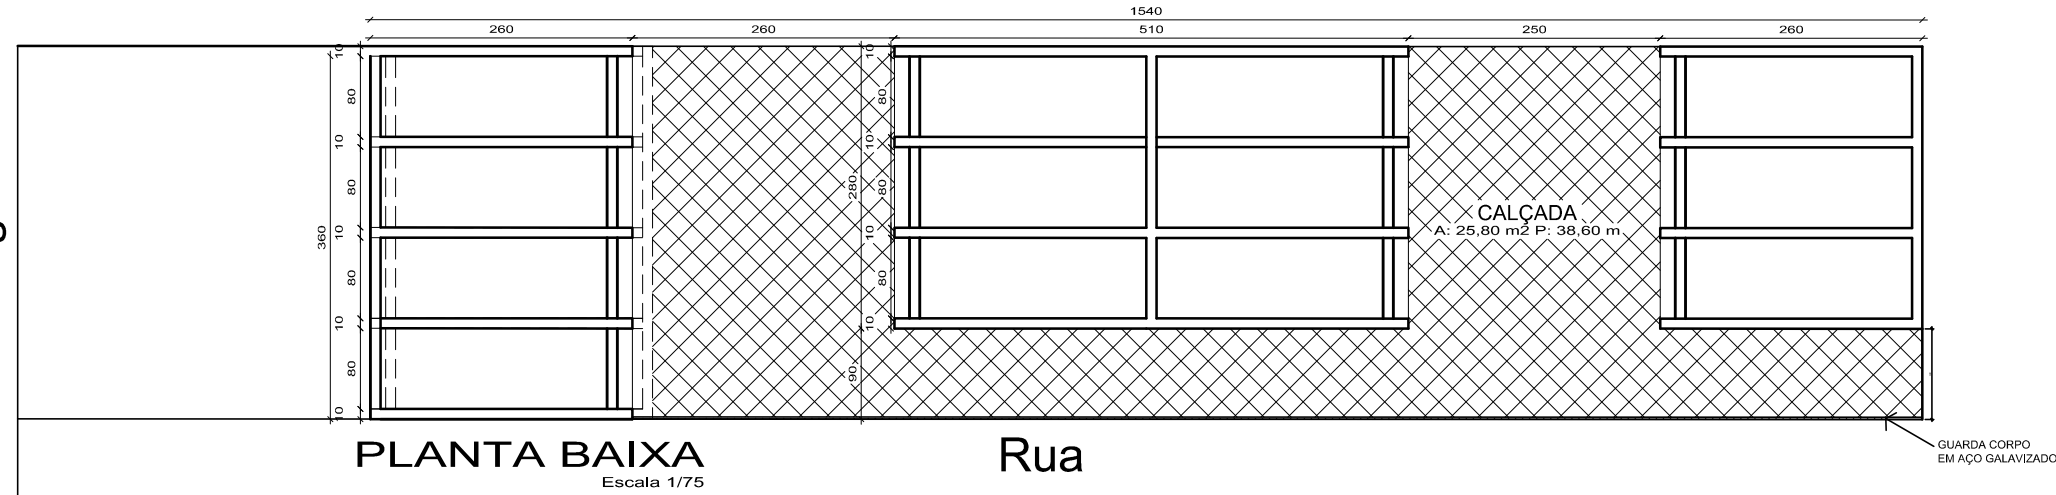

Prefeitura Municipal de
SOLEDADE

R. Júlio de Castilhos, 898
Centro - Soledade - RS
CEP: 99.000-000

obra	Localização de bloco de 60 Gavetas
local	Cemitério Municioal de Soledade

proprietário _____ Prefeitura Municipal de Soledade

responsável técnico _____
projeto _____ Eng. Taciana Weimer
CREA/RS 233.173

responsável técnico _____
construção _____

projeto

prancha

01

Projeto gavetas
Área Construída=55,44m²

desenho
Douglas

data	02/2023
------	---------

escala
indicadas

projeto n°	0
------------	---



VERIFICAÇÃO DAS ASSINATURAS



Código para verificação: A1CE-8DD7-484A-F8FD

Este documento foi assinado digitalmente pelos seguintes signatários nas datas indicadas:



LHAIS ORLANDINI GHELLER (CPF 009.XXX.XXX-57) em 07/05/2025 11:22:31 GMT-03:00

Papel: Parte

Emitido por: Sub-Autoridade Certificadora 1Doc (Assinatura 1Doc)

Para verificar a validade das assinaturas, acesse a Central de Verificação por meio do link:

<https://soledade.1doc.com.br/verificacao/A1CE-8DD7-484A-F8FD>





VERIFICAÇÃO DAS ASSINATURAS



Código para verificação: 86DC-33C3-8DC1-067E

Este documento foi assinado digitalmente pelos seguintes signatários nas datas indicadas:



PAULO RICARDO CATTANEO (CPF 454.XXX.XXX-00) em 09/06/2025 21:36:37 GMT-03:00

Papel: Parte

Emitido por: Sub-Autoridade Certificadora 1Doc (Assinatura 1Doc)

Para verificar a validade das assinaturas, acesse a Central de Verificação por meio do link:

<https://soledade.1doc.com.br/verificacao/86DC-33C3-8DC1-067E>