


LEGENDA
 ■ AREA DE COBERTURA A SER TRATADA

Planta Baixa
 1/250

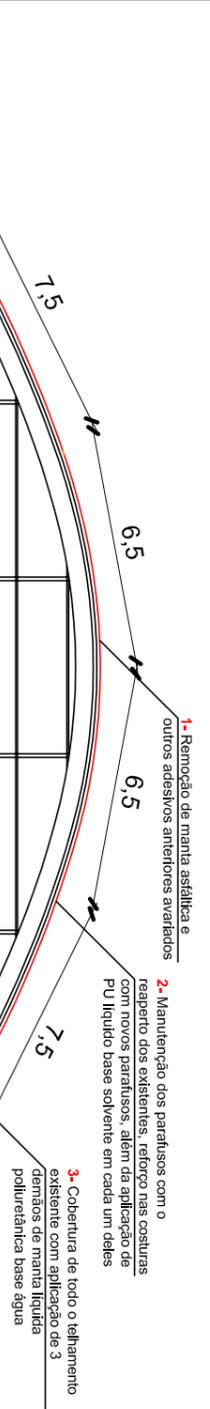

Corte esquemático
 1/250

- 1- Remoção de manta asfáltica e outros adesivos anteriores averiados
- 2- Manutenção dos parafusos com o reaperto dos existentes, reforço nas costuras com novos parafusos, além da aplicação de PU líquido base solvente em cada um deles
- 3- Cobertura de todo o rebaixamento existente com aplicação de 3 poluretânica base água



PROPRIETÁRIO	DESCRIÇÃO
Prefeitura de Soledade	obra local APLICAÇÃO DE MANTA LÍQUIDA POLIURETÂNICA COBERTURA DO GINÁSIO JOSÉ AMÉRICO MARTINS / ZECÃO Área total: 2.394,00m ²
	PRANCHA 01



VERIFICAÇÃO DAS ASSINATURAS



Código para verificação: DEA6-B013-1440-082A

Este documento foi assinado digitalmente pelos seguintes signatários nas datas indicadas:

- ✓ JOÃO CESAR RUBIN FERNANDES (CPF 991.XXX.XXX-72) em 17/07/2025 09:09:20 GMT-03:00
Papel: Parte
Emitido por: Sub-Autoridade Certificadora 1Doc (Assinatura 1Doc)

- ✓ GIOVANI BETTIO (CPF 978.XXX.XXX-04) em 17/07/2025 09:09:36 GMT-03:00
Papel: Parte
Emitido por: Sub-Autoridade Certificadora 1Doc (Assinatura 1Doc)

- ✓ LUIZ ANDRÉ LOPES FACHINETTO (CPF 923.XXX.XXX-15) em 17/07/2025 09:10:16 GMT-03:00
Papel: Parte
Emitido por: Sub-Autoridade Certificadora 1Doc (Assinatura 1Doc)

- ✓ SILVETE TEICHMANN GHELLER (CPF 760.XXX.XXX-00) em 17/07/2025 10:06:08 GMT-03:00
Papel: Parte
Emitido por: Sub-Autoridade Certificadora 1Doc (Assinatura 1Doc)

Para verificar a validade das assinaturas, acesse a Central de Verificação por meio do link:

<https://soledade.1doc.com.br/verificacao/DEA6-B013-1440-082A>