


**CERCAMENTO POÇO**

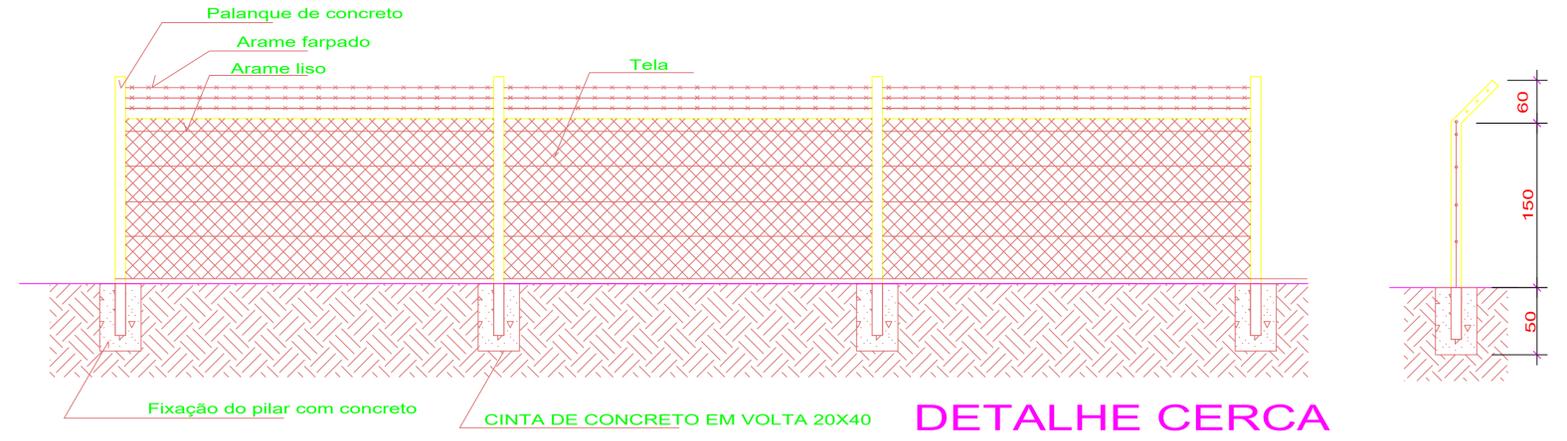

**DETALHE CERCA**

**PORTÃO DE ACESSO**

<b>CERCAMENTO POÇOS</b>			
obra	INTERIOR DO MUNICÍPIO DE SOLEDADE		
local			
proprietário	Prefeitura Municipal de Soledade		prancha <b>01</b>
responsável técnico	Eng. Civil TULIO SCRUSTER MARODIN		
projeto	CREA RS 265.965		
responsável técnico			
construção			
projeto			
<b>DETALHAMENTOS COMPLEMENTARES</b>			
desenho	TULIO	data	07/2025
escala	indicada	projeto n°	01

Prefeitura Municipal de  
**SOLEDADE**

R. Júlio de Castilhos, 998  
Centro - Soledade - RS  
CEP: 99.000-000



## VERIFICAÇÃO DAS ASSINATURAS



Código para verificação: 0C9E-302F-BF7F-A635

Este documento foi assinado digitalmente pelos seguintes signatários nas datas indicadas:

- ✓ DENISE FERREIRA DA SILVA (CPF 021.XXX.XXX-73) em 23/07/2025 15:44:51 GMT-03:00  
Papel: Parte  
Emitido por: Sub-Autoridade Certificadora 1Doc (Assinatura 1Doc)
  
- ✓ MARCELO CALEGARI (CPF 787.XXX.XXX-20) em 24/07/2025 13:53:49 GMT-03:00  
Papel: Parte  
Emitido por: Sub-Autoridade Certificadora 1Doc (Assinatura 1Doc)

Para verificar a validade das assinaturas, acesse a Central de Verificação por meio do link:

<https://soledade.1doc.com.br/verificacao/0C9E-302F-BF7F-A635>