





Detalhamento de ligações proporcionados pela via S/E




Articulação da via e mobilidade urbana S/E

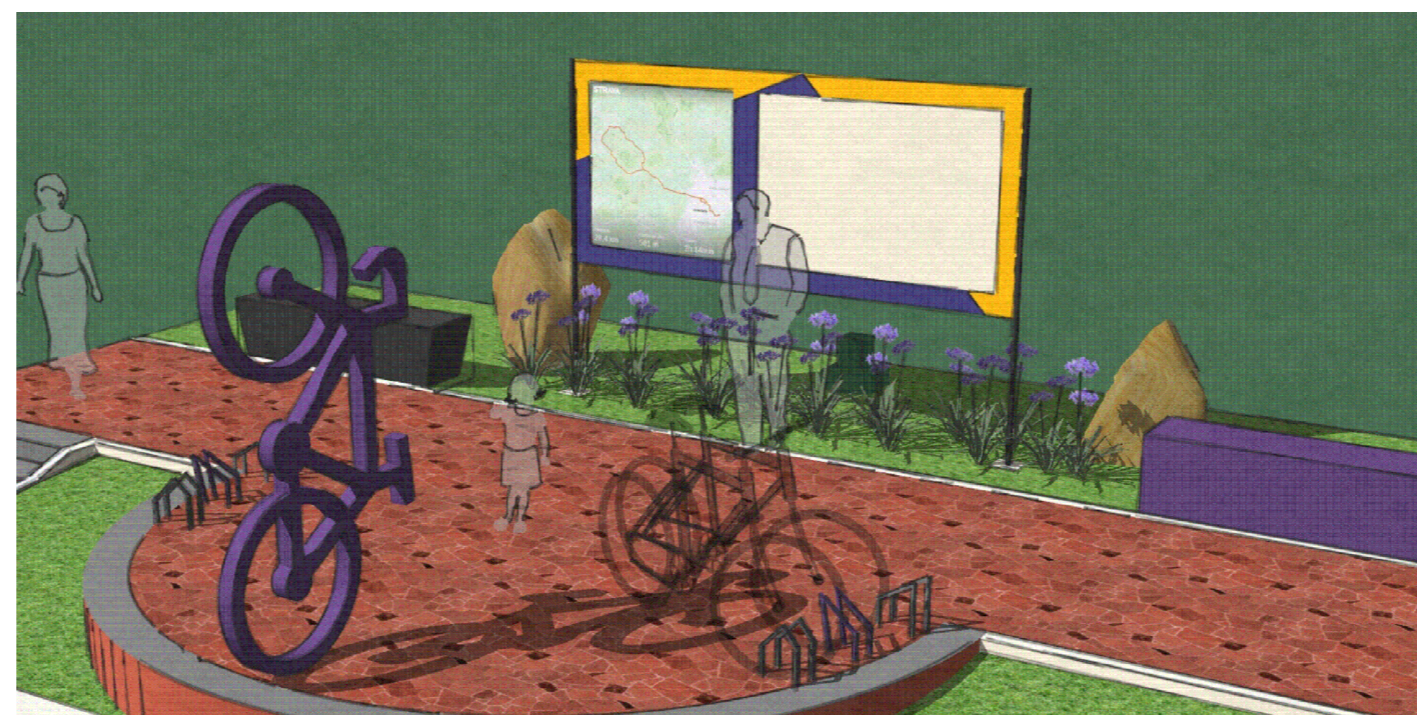

Marco 0 Cicloturismo a implantar S/E

 SOLEDADE Prefeitura Municipal de SOLEDADE R. Júlio de Castilhos, 898 Centro - Soledade - RS CEP: 99.000-000	obra Qualificação da Avenida Barros Cassal local no Município de Soledade/RS		prancha
	Prefeitura Municipal de Soledade proprietário CNPJ: 87.738.530/0001-10		01
Arquiteto Elvis Tatim Portes responsável técnico projeto CAU A172.454-1		projeto	
MAPAS CONCEITO DA PROPOSTA		desenho	projeto n°
		Elvis	0
data 12/2023		escala	indicadas

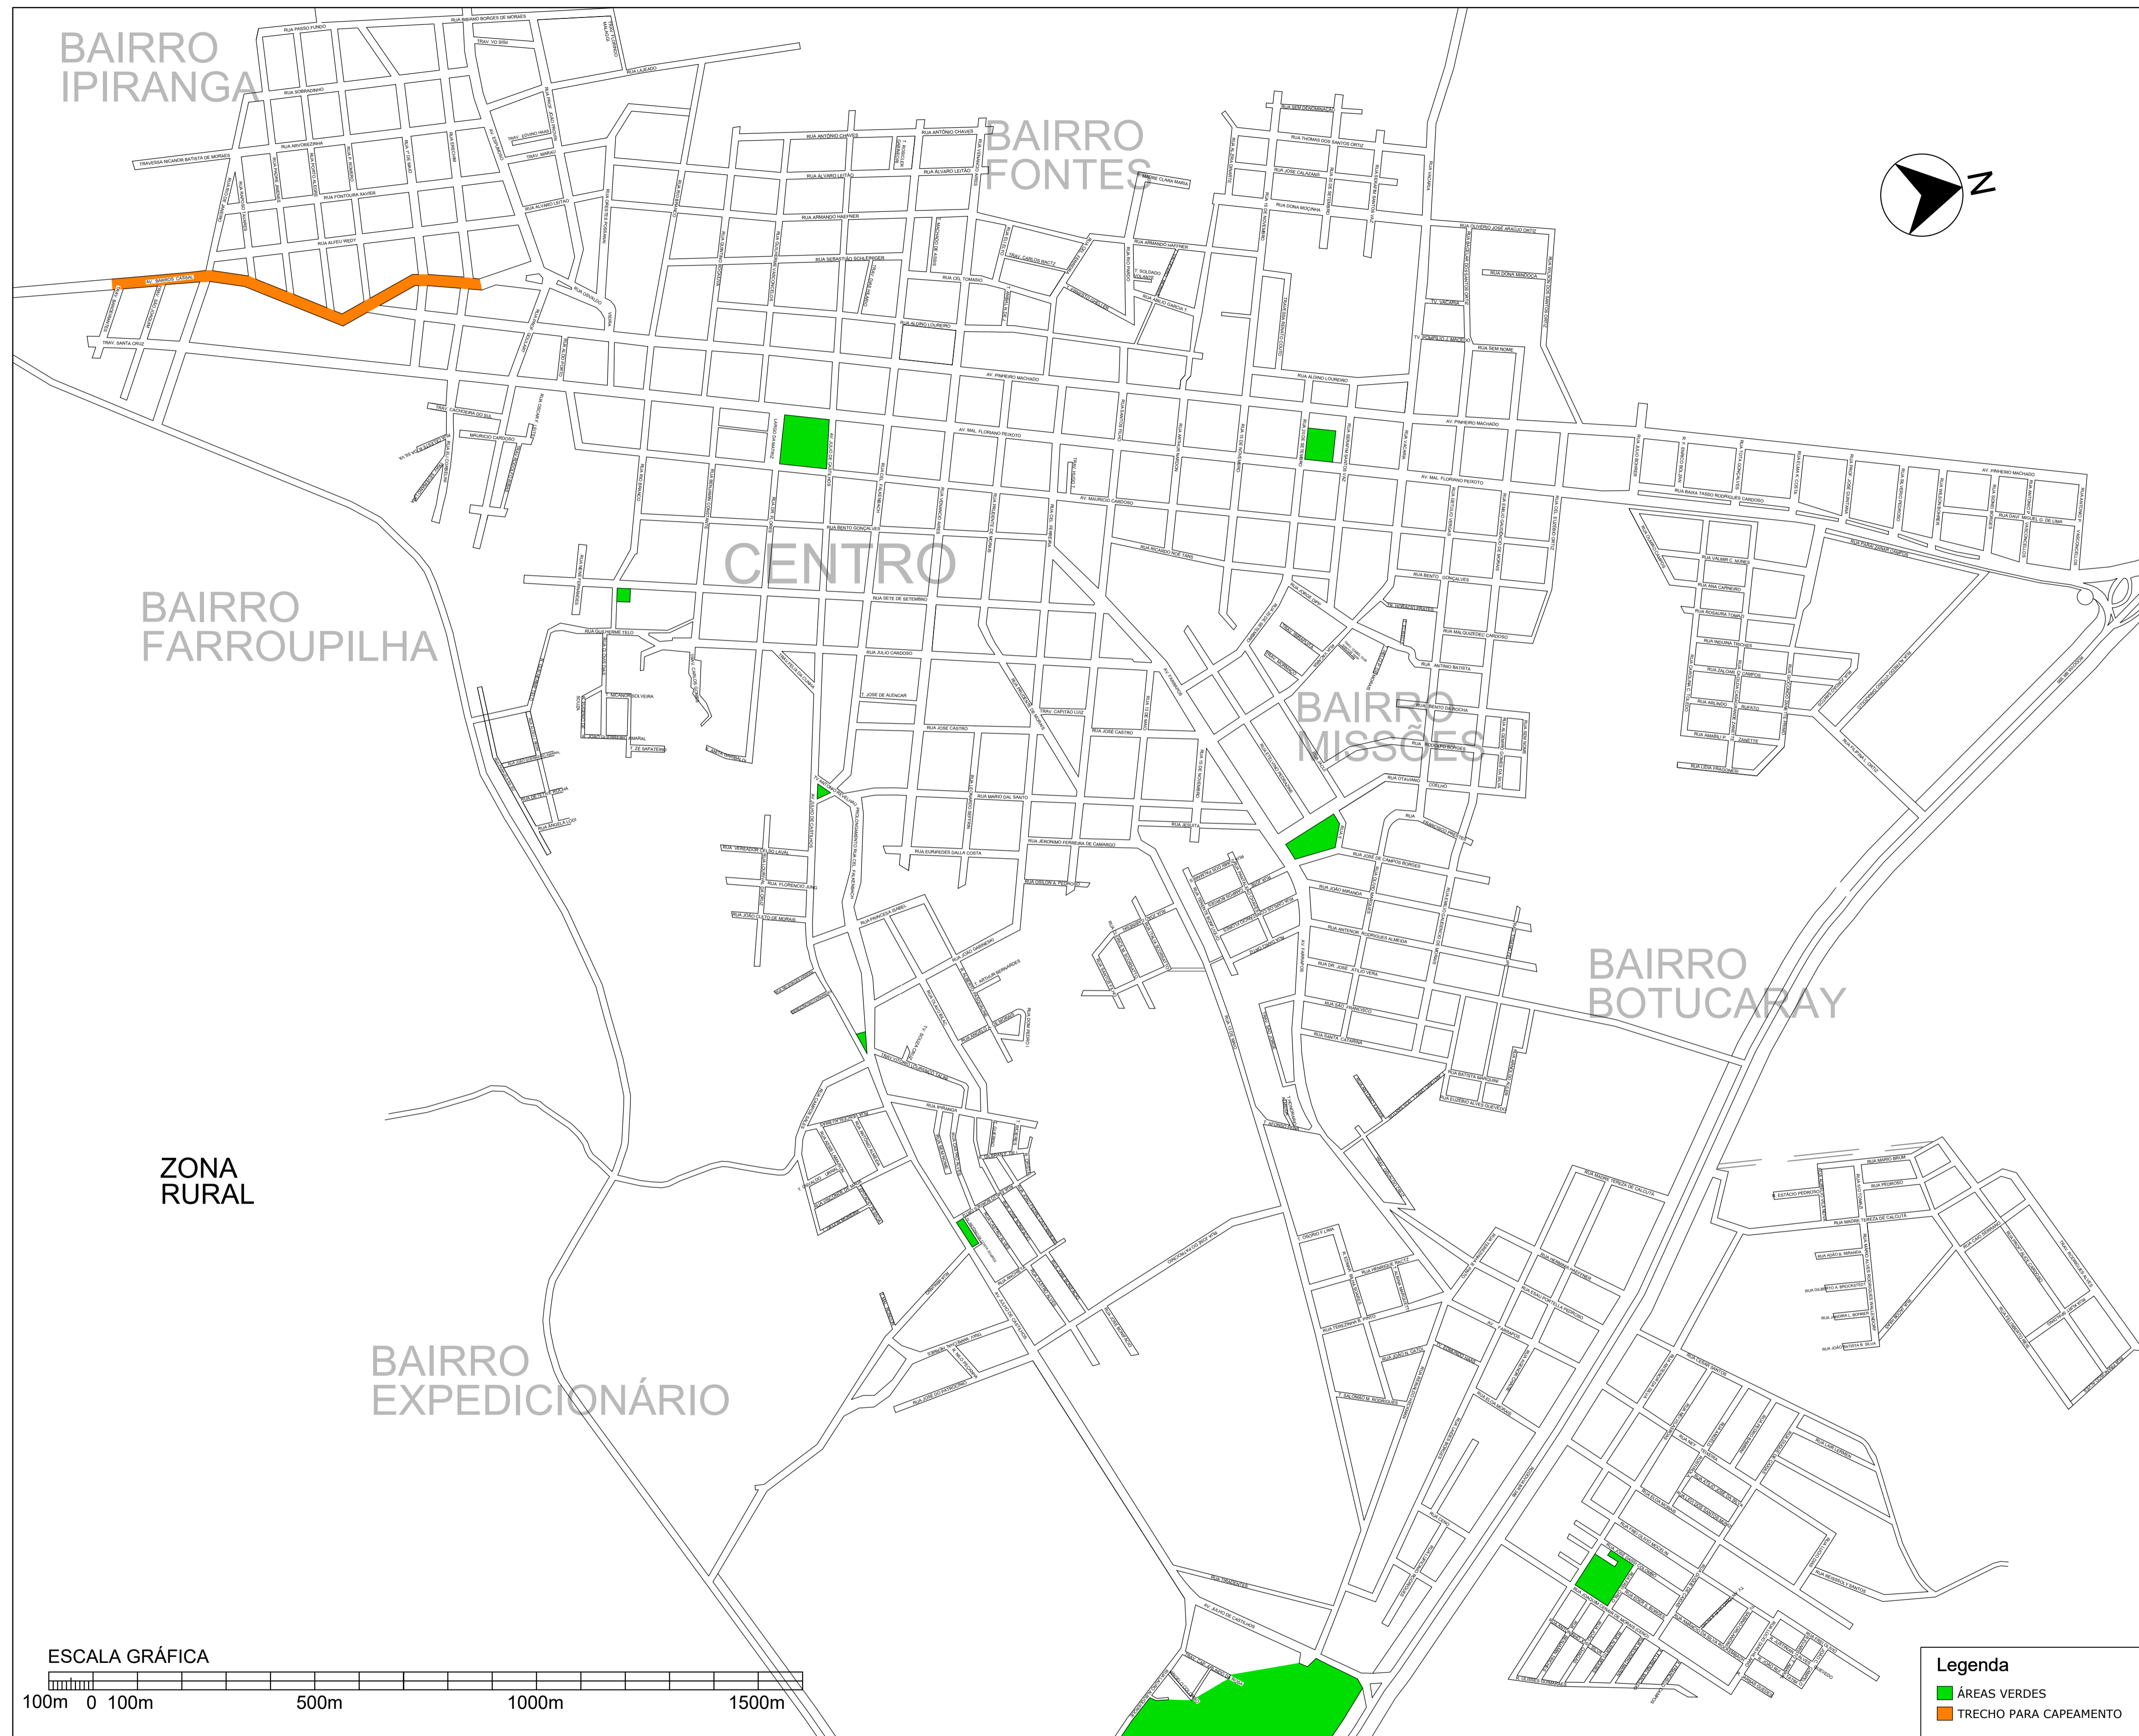


LOCALIZAÇÃO DO TRECHO À PAVIMENTAR NA MALHA URBANA

 SOLEDADE Prefeitura Municipal de SOLEDADE R. Júlio de Castilhos, 898 Centro - Soledade - RS CEP: 99.000-000	obra Qualificação da AV. Barros Cassal local no Município de Soledade/RS	prancha 02	
	Prefeitura Municipal de Soledade proprietário CNPJ: 87.738.530/0001-10	Arquitele Elvis Tatim Portes responsável técnico projeto CAU 1172.454-1	
	LOCALIZAÇÃO DO TRECHOS		projeto desenho Autor data 12/2023 escala indicadas projeto nº 0

Assinado por 2 pessoas: ADEMILSON FERRESESSA DE ANDRADE e LUCIANA DA SILVA. Para verificar a validade das assinaturas, acesse <https://www.tfd.com.br/validacao> ou envie mensagem para: tfd@tfd.com.br



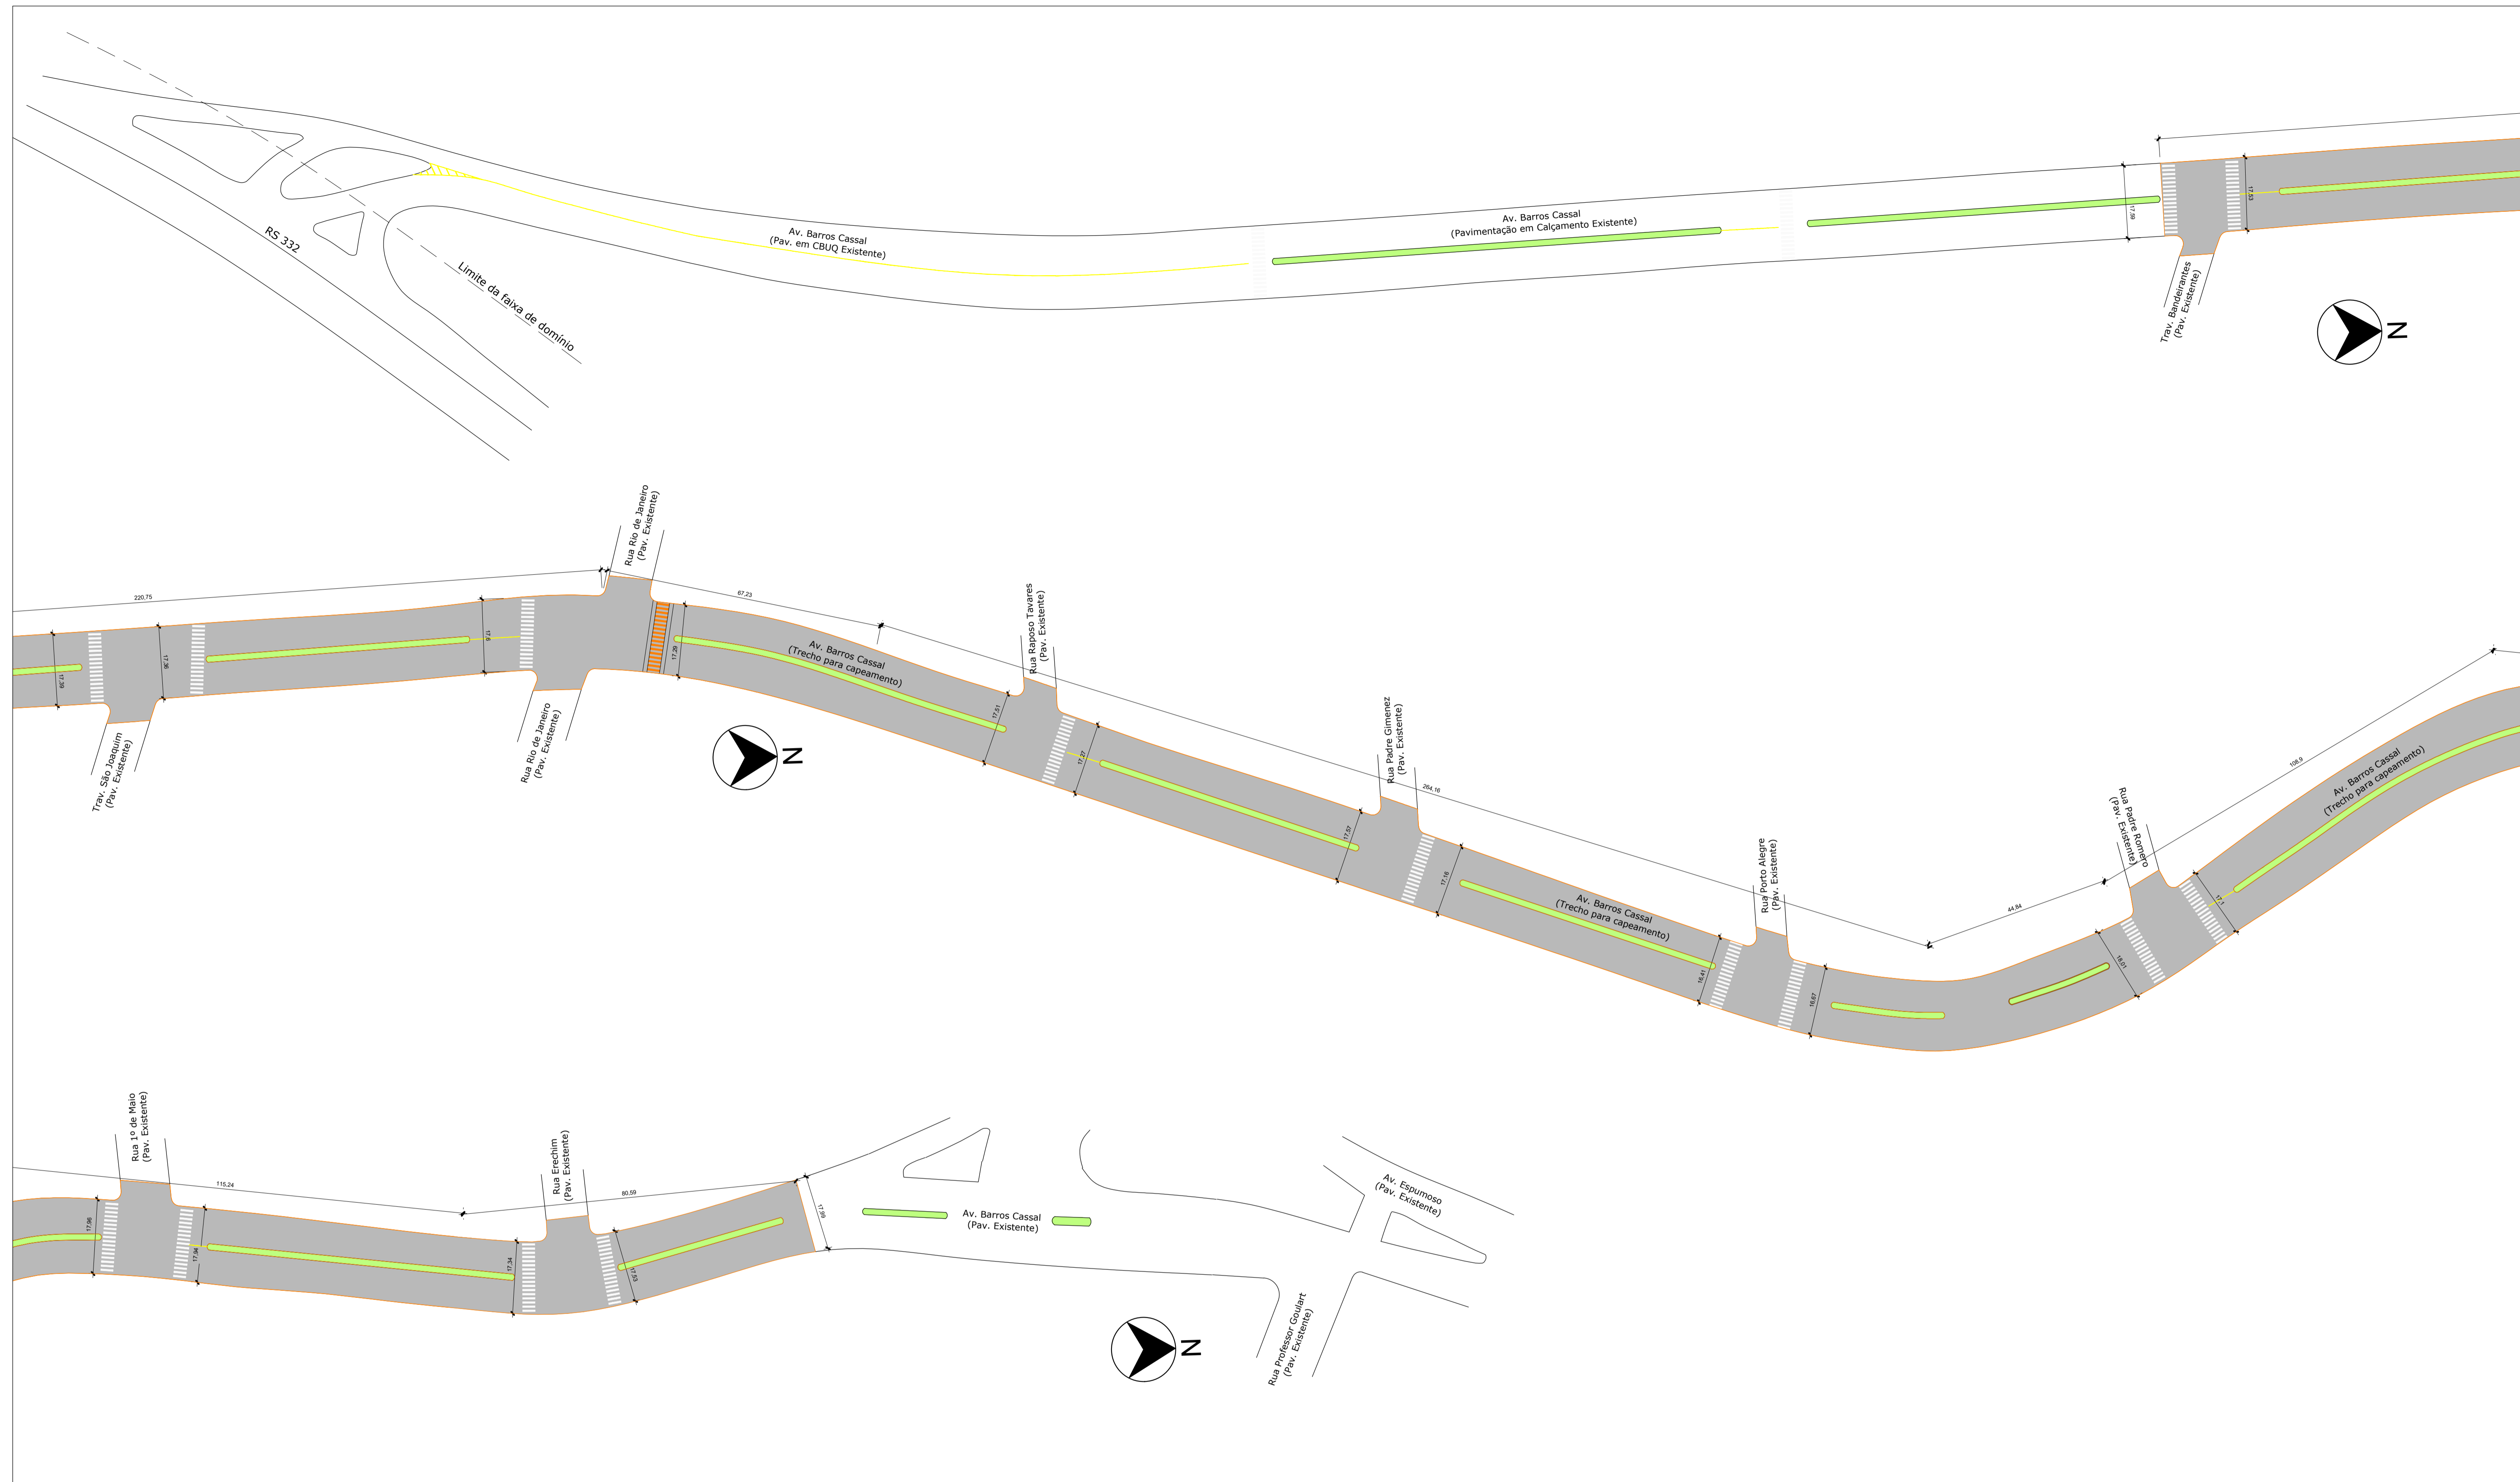


AV. BARROS CASSAL (TRECHO PARA REPERFILAGEM E CAPEAMENTO)
ESCALA 1/750

- LEGENDA**
- Execução de Reperfilagem (4 cm) e Capeamento (3 cm)
 - Canteiros existentes
 - Travessia Elevada à Executar

RESUMO DO TRECHO
 15.365,38 m² de Reperfilagem em CBUQ à executar
 15.365,38 m² de Capeamento em CBUQ à executar



SOLEDADE
 Prefeitura Municipal de
SOLEDADE
 R. Júlio de Castilhos, 898
 Centro - Soledade - RS
 CEP: 99.000-000

Qualificação da Av. Barros Cassal
no Município de Soledade/RS

Proprietário: Prefeitura Municipal de Soledade
 CNPJ: 87.738.530/0001-10



Arquiteto: Elvis Tatim Portes
 responsável técnico projeto CAU 172.454-1

prancha
03

Av. Barros Cassal
Trecho para Capeamento


desenho: Elvis data: 12/2023 escala: indicadas projeto nº: 0

Assinado por 2 pessoas: ASEMIR DA GONCALVES LACINHA LAUDIN
 Para verificar a validade das assinaturas, acesse https://soledade.sp.gov.br/assinaturas/

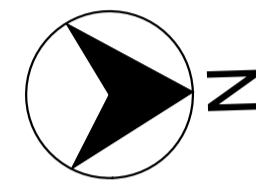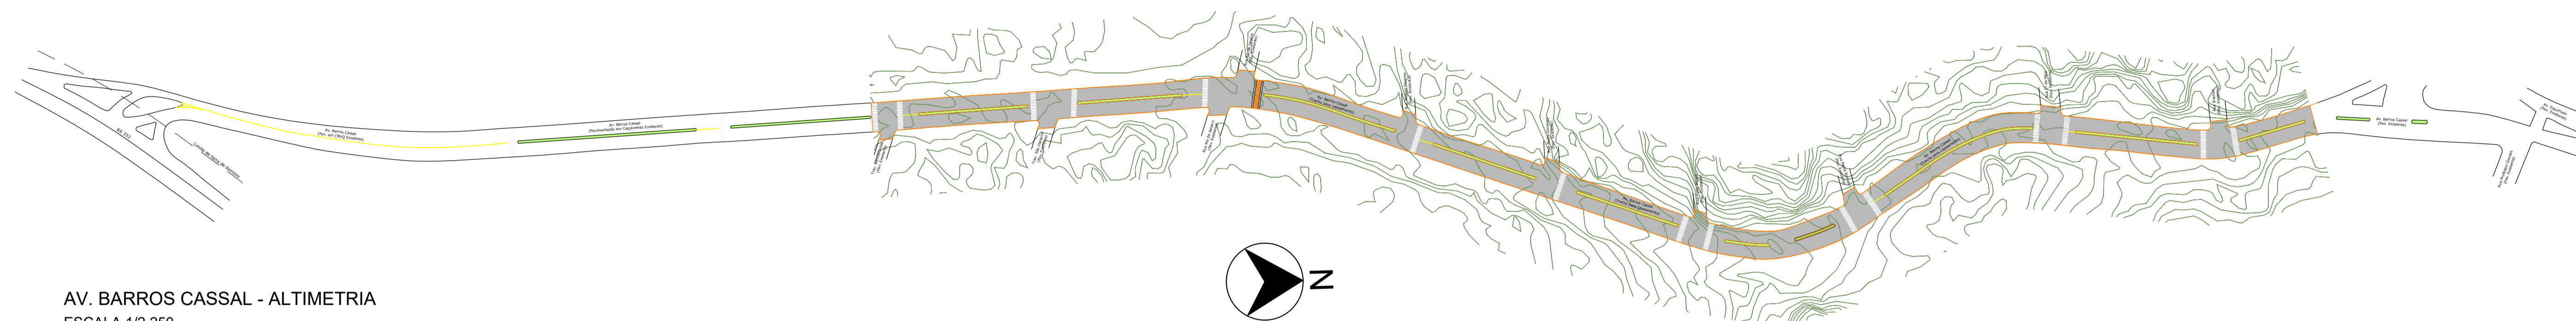

AV. BARROS CASSAL - ALTIMETRIA
ESCALA 1/2.250

- LEGENDA
- Execução de Reperfilagem (4 cm) e Capeamento (3 cm)
 - Canteiros existentes

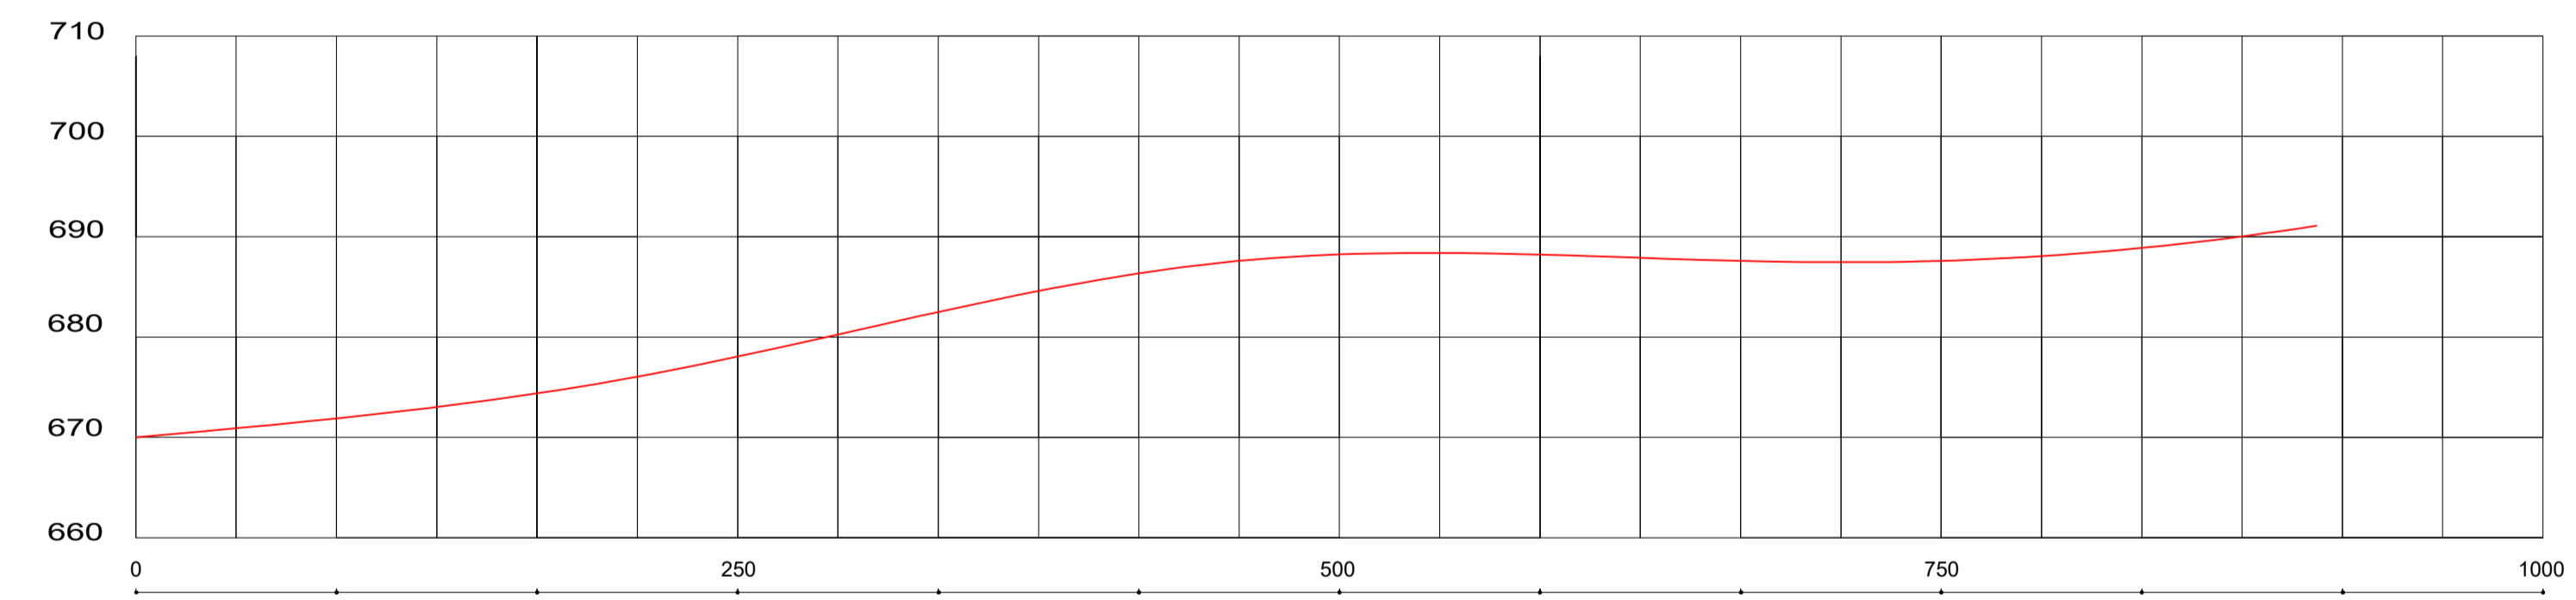

PERFIL DE ELEVAÇÃO DO TRECHO PARA CAPEAMENTO DA AV. BARROS CASSAL

 SOLEDADE Prefeitura Municipal de SOLEDADE R. Júlio de Castilhos, 898 Centro - Soledade - RS CEP: 99.000-000	obra Qualificação da Av. Barros Cassal local no Município de Soledade/RS		prancha
	Proprietário: Prefeitura Municipal de Soledade proprietário CNPJ: 87.738.530/0001-10		06
	Arquiteto: Elvis Tatim Portes responsável técnico projeto CAU A172.454-1		
projeto Av. Barros Cassal ALTIMETRIA			projeto n° 0
desenho Elvis	data 12/2023	escala indicadas	projeto n° 0

Assinado por 2 pessoas: SOLEDADE, GERENESSCA PEREIRA LAUDIN. Para verificar a validade das assinaturas, acesse https://soledade.rs.gov.br/assinaturas/verificacao.aspx?assinatura=70362549207474878482



VERIFICAÇÃO DAS ASSINATURAS



Código para verificação: 97CF-02AC-0412-5391

Este documento foi assinado digitalmente pelos seguintes signatários nas datas indicadas:

- ✓ SAMIR DORNELES (CPF 558.XXX.XXX-63) em 27/09/2024 14:14:33 (GMT-03:00)
Papel: Parte
Emitido por: Sub-Autoridade Certificadora 1Doc (Assinatura 1Doc)
- ✓ ARAKEN LANDIN (CPF 802.XXX.XXX-87) em 27/09/2024 14:37:52 (GMT-03:00)
Papel: Parte
Emitido por: Sub-Autoridade Certificadora 1Doc (Assinatura 1Doc)

Para verificar a validade das assinaturas, acesse a Central de Verificação por meio do link:

<https://soledade.1doc.com.br/verificacao/97CF-02AC-0412-5391>





VERIFICAÇÃO DAS ASSINATURAS



Código para verificação: 15A2-5EC7-748B-4E1B

Este documento foi assinado digitalmente pelos seguintes signatários nas datas indicadas:

- ✓ MARILDA BORGES CORBELINI (CPF 571.XXX.XXX-00) em 09/10/2024 17:16:06 (GMT-03:00)
Papel: Parte
Emitido por: Sub-Autoridade Certificadora 1Doc (Assinatura 1Doc)

Para verificar a validade das assinaturas, acesse a Central de Verificação por meio do link:

<https://soledade.1doc.com.br/verificacao/15A2-5EC7-748B-4E1B>