

Proc. Administrativo 4.772/2025

De: Luiz F. - SMELJ-ESP

Para: SEFAZ-CL-COMP - Compras

Data: 11/07/2025 às 14:57:56

Setores (CC):

SEFAZ-CL-COMP

Setores envolvidos:

SEFAZ-CL-COMP, SMEC, SMEC-ADM-FIN, SMELJ-ESP

Requisição 1340-2025 Licitação para impermeabilização do Ginásio José Américo Martins

Número da Requisição*:

1340/2025

Resumo do Objeto*:

Licitação para serviço de impermeabilização com manta líquida poliuretânica no telhado de zinco do Ginásio Esportivo José Américo Martins - Zecão.

Serviço solicitado para resolver os problemas de goteiras no referido ginásio. Este serviço é fundamental para a realização de todas as atividades esportivas previstas no calendário municipal.

Número da Reserva de Recurso*:

5346

Fonte de Recurso*:

1500 - recurso livre desporto

Valor Total*:

R\$ 77400,00

Requisições vinculadas à demanda*:

000

Wilson Junior Ericksson - SMEC-ADM-FIN

—
Luiz André Lopes Fachinetto

Assessor Pedagógico

Anexos:

ETP_Manta_Liquida_Zecao.pdf

LicitaCon_Cidadao_Busca_Licitacoes_Manta.pdf

ORCAMENTO_01.pdf

ORCAMENTO_02.pdf

P_rojeto_Manutencao_Cobertura_Zecao_borracha_liquida.pdf

REQ_1340_MANTA_LIQUIDA_POLIURETANICA(1).pdf

REQ_1340_MANTA_LIQUIDA_POLIURETANICA.pdf

TR_Manta_Liquida_Zecao.pdf



ESTADO DO RIO GRANDE DO SUL PREFEITURA MUNICIPAL DE SOLEDADE SECRETARIA DA FAZENDA

**PROCESSO ADMINISTRATIVO Nº
MUNICÍPIO DE SOLEDADE/RS
SECRETARIA MUNICIPAL DE
OBJETO DA AQUISIÇÃO/CONTRATAÇÃO:**

ESTUDO TÉCNICO PRELIMINAR

I - DESCRIÇÃO DA NECESSIDADE:

Contratação de serviço especializado em aplicação, para impermeabilização, de manta líquida poliuretânica em telhado de zinco. O serviço será realizado no Ginásio Esportivo José Américo Martins – Zecão.

A necessidade justifica-se pelos inúmeros anos que o citado ginásio apresenta grande quantidade de goteiras, trazendo risco a integridade física de atletas, inviabilizando a prática daquele que é o principal espaço esportivo de Soledade.

Semanalmente, nos três turnos o espaço tem agendamentos. No Ginásio José Américo Martins são realizadas todas as competições de base e adultas das modalidades de Futsal e Voleibol; são realizados treinos de escolinhas e projetos esportivos; são realizadas aulas de Educação Física da EMEF Dr. José Atílio Vera; são realizados torneios de futsal ou voleibol de agremiações e ou associações esportivas municipais; são realizados jogos oficiais da Liga Gaúcha de Futsal (LGF). Em dias chuvosos estes eventos precisam ser cancelados e ou adiados trazendo transtorno a todos os envolvidos, principalmente ao poder público municipal que é cobrado a trazer uma solução definitiva ao problema.

A resolução definitiva das goteiras do Ginásio Esportivo José Américo Martins colocaria as atividades esportivas municipais em outro patamar, podendo ser seguido um calendário esportivo sem a preocupação com adiamentos e transtornos causados pela chuva.

A opção pela manta líquida poliuretânica se justifica pelo custo benefício em relação a outras existentes no mercado, por apresentar 3 anos de garantia, por ser um produto com ficha FISPQ (documento essencial para produtos químicos, contendo informações detalhadas sobre seus perigos, manuseio seguro, proteção, saúde) e por ter baixo impacto ambiental.

II – ALINHAMENTO ENTRE A CONTRATAÇÃO E O PLANEJAMENTO (PLANO DE CONTRATAÇÕES ANUAL):

A contratação do objeto está prevista no item 43 do Plano de Contratações Anual do Município de Soledade/RS, conforme publicado no link abaixo do PNCP;

III – DESCRIÇÃO DOS REQUISITOS DA CONTRATAÇÃO:

Contratação do serviço será por processo licitatório.

Seguem orçamentos em anexo para cálculo do preço médio do serviço.

Não foi encontrada, no Licitacon Cidadão RS, licitação vigente para o referido serviço, conforme PDF em anexo.

Conforme o despacho via 1doc, número 4- 5.071/2025 enviado pelo Departamento de Projetos, Infraestrutura e Mobilidade, também não foi encontrado o referido serviço no Sinap.

IV – ESTIMATIVA DAS QUANTIDADES:

Contratação de um (01) serviço especializado em aplicação, para impermeabilização, de manta líquida poliuretânica em telhado de zinco no Ginásio José Américo Martins (Zecão).

V – ALTERNATIVAS DISPONÍVEIS NO MERCADO:

Alternativas disponíveis no mercado são empresas especializadas e autorizadas pelos órgãos legais e ambientais para a prestação do serviço.

VI – ESTIMATIVA DO VALOR DA CONTRATAÇÃO

<u>Item</u>	<u>Descrição</u>	<u>Unid</u>	<u>Valor uni</u>	<u>Quant</u>	<u>Val. Total</u>
<u>01</u>	Serviços especializado de aplicação para impermeabilização de manta líquida poliuretânica no telhado do Ginásio Esportivo José Américo Martins - Zecão	<u>m²</u>	<u>R\$77.400,00</u>	<u>01</u>	<u>R\$77.400,00</u>

VII – DESCRIÇÃO DA SOLUÇÃO COMO UM TODO:

O serviço de aplicação da manta líquida poliuretânica precisa passar pelas seguintes etapas para a solução completa do problema:

1. Lavagem de todo o telhado do Ginásio José Américo Martins Zecão
2. Revisão de todos os parafusos com reaperto ou substituição dos mesmos.
3. Aplicação de manta poliuretânica base solvente em todos os pontos críticos. Entende-se por pontos críticos locais no telhado onde há furos ou parafusos que entram água e geram goteiras na quadra.
4. Aplicação de 04 de mãos de manta poliuretânica a base de água em todo o telhado.
5. Manutenção do serviço pela empresa contratada pelo período de garantia (3 anos).

VIII – PARCELAMENTO OU NÃO DA CONTRATAÇÃO:

Não há necessidade de parcelamento.

IX – RESULTADOS PRETENDIDOS:

Impermeabilização completa do telhado do Ginásio José Américo Martins – Zecão, pelo período de 3 anos, possibilitando as práticas esportivas já citadas no item 01 deste ETP sem cancelamentos ou adiamentos devido a goteiras.

X – PROVIDÊNCIAS PRÉVIAS A EXECUÇÃO DO CONTRATO:

Não há providências prévias a serem tomadas.

XI – CONTRATAÇÃO LIGADA OU NÃO À OUTRA CONTRATAÇÃO:

Não está ligada a outra contratação.

XII – POSSÍVEIS IMPACTOS AMBIENTAIS:

Possíveis impactos ambientais serão devido a descarte incorreto de recipientes dos produtos que serão aplicados.

A manta poliuretânica, por ser, em sua maioria, a base de água, traz um menor impacto ambiental quando comparada a outros tipos de manta como a asfáltica que é a base de petróleo.

XIII – DECLARAÇÃO DE VIABILIDADE:

O que contemplar nesse item:

Conclusão final sobre o atendimento da contratação à necessidade citada no item I desse documento. Declaração de possibilidade de contratar pelo ordenador de despesas. Verificar a disponibilidade orçamentária para a declaração.

Identificação do solicitante

Nome completo: João César Rubin Fernandes

Cargo: Secretário Municipal de Esportes, Lazer e Juventude

Secretaria: Secretaria Municipal de Esportes, Lazer e Juventude

Local e data: 11/07/2025

VIABILIDADE DECLARADA PELA AUTORIDADE SUPERIOR:

DATA: ____/____/____.

ORDENADOR DE DESPESAS.



TCE-RS LicitaCon Cidadão

LicitaCon

Novas Licitações no RS

Municipal

Estadual

Busca Licitações

Busca Contratos

Enchentes RS 2024

Contratações COVID-19

Busca de Licitações

As informações e os documentos exibidos foram cadastrados em atendimento à 1050/2015 e não foram previamente examinados por este Tribunal. Seus conteúdos são de responsabilidade da unidade que o cadastrou. O uso das informações disponibilizadas é de responsabilidade do TCE/RS. Licitações realizadas pela CELIC/RS estão cadastradas no SISTEMA CENTRAL DE LICITAÇÕES DO ESTADO.

Órgão(s)

Modalidade

Abertura de

01/01/2024

Abertura até

01/08/2025

CPF/CNPJ Vencedor

Situação

Todas

Tipo de Objeto

Descrição do Item

serviço de aplicação de m

Listar Preços

Não

Não sou um robô

reCAPTCHA

Privacidade - Termos

Buscar

Limpar

Q

Ir

Ações

Órgão

Nenhum licitação encontrada

Assinado por 3 pessoas: JOÃO CESAR RUBIN FERNANDES, LUIZ ANDRÉ LOPES FACHINETTO e SILVETE TEICHMANN GHELLER
Para verificar a validade das assinaturas, acesse <https://soledade.1doc.com.br/verificacao/D5FA-9308-5370-58AA>

https://portal.tce.rs.gov.br/aplicprod/f?p=50500:19:::NO:::

TCE-RS LicitaCon Cidadão



LicitaCon



Tribunal de Contas do Estado do Rio Grande do Sul

Novas Licitações no RS

Municipal

Estadual

Busca Licitações

Busca Contratos

Enchentes RS 2024

Contratações COVID-19

release 1.0 [Ativar Modo de Leitor de Tela](#)

A/C:

Secretaria de Esportes, lazer e juventude

Soledade-RS

Data do Orçamento: 16/4/2025

Parecer Descritivo:

O Pavilhão situado na Av. Júlio de Castilhos, próximo ao trevo principal de entrada na cidade, conhecido pelo nome de Zecão. O pavilhão tem uma metragem de cobertura de 2585 metros quadrados:

Foram diagnosticados os seguintes problemas:

- ✓ Goteiras
- ✓ Parafusos errados
- ✓ Telhas com inicio de oxidação
- ✓ Telhas das bordas danificadas.

Foi indicado pelos Técnicos da Supra Soluções Químicas, que o telhado em questão tivesse uma cobertura total feita pela borracha Líquida, sendo feito da seguinte forma:

Primeira Etapa	1. Limpeza do telhado com produtos Supra (Ac metal), remoção de manta asfáltica solta, e outros adesivos usados anteriormente.	Período estimado: 4 dias
Segunda Etapa	1. Conferência de todos os parafusos, sendo reapertado os que forem necessários, bem como colocação de parafusos de costura onde precisar e aplicação de PU líquido em cada um deles, corte e remoção das pontas das folhas de telhas amassadas. Após essa etapa, já não tem mais infiltrações no telhado.	Período estimado de 4 dias. Após essa etapa, aguardar 10 dias para cura do PU.
Terceira etapa	1. Cobertura total do telhado com a Borracha Líquida Supra Fix. Esse produto garante impermeabilidade total do telhado, melhor conforto térmico e acústico, bom como proteção para o PU aplicado nos parafusos, fazendo que fique uma camada uniforme em todo o telhado.	Tempo estimado 4 dias

Obs: O tempo descrito deve ser levado em consideração o clima favorável.

Assinado por 3 pessoas: JOÃO CESAR RUBIN FERNANDES, LUIZ ANDRÉ LOPES FACHINETTO e SILVETE TEICHMANN GHELLER
Para verificar a validade das assinaturas, acesse <https://soledade.1doc.com.br/verificacao/D5FA-9308-5370-58AA> e informe o código D5FA-9308-5370-58AA

Material Utilizado:

- ✓ AC metal decapante 3 em 1. Bombona de 20 kg. 1 unidade - R\$ 450,00
- ✓ Pu líquido: 40 baldes de 4 kg. Valor unitário R\$ 180,00. Valor total - R\$ 7200,00
- ✓ Pu em sachê: 20 unidades. Valor unitário R\$ 25,00. Valor total- R\$ 500,00
- ✓ Borracha líquida Supra Fix balde de 20 kg. 75 unidades. Valor unitário R\$ 550,00. Valor total- R\$ 41.250,00

Mão de obra:

- ✓ Mão de obra conta com todo o equipamento utilizado bem como as normas estabelecidas pela NRs e seus EPIs.
R\$ 28.000,00

Garantia:

- ✓ Conferimos a garantia de 3 anos, contra defeitos do produto e degradação prematura.
Fica isento defeitos gerados por eventos climáticos extremos.

Total do orçamento

R\$ 77.400,00

O que deve ser fornecido para a execução do trabalho:

Ponto de luz monofásica.

Ponto de água.

Segue fotos, em anexo, do estado em que se encontra o telhado

A DURAÇÃO DO ORÇAMENTO É DE 30 DIAS

Anexo:



Assinado por 3 pessoas: JOÃO CESAR RUBIN FERNANDES, LUIZ ANDRÉ LOPES FACHINETTO e SILVETE TEICHMANN GHELLER
Para verificar a validade das assinaturas, acesse <https://soledade.1doc.com.br/verificacao/D5FA-9308-5370-58AA> e informe o código D5FA-9308-5370-58AA

PROPOSTA COMERCIAL

Dados do cliente:

Cliente: Secretaria de Esportes, lazer e juventude Soledade-RS

Localização da obra:

Telhado em uma obra comercial localizada na Avenida Júlio de Castilhos, na cidade de Soledade-RS, com a área de 2.585,00 metros quadrados.

Objeto da Proposta

A presente proposta tem como objetivo a execução dos serviços de pintura e impermeabilização em um telhado.

Descrição dos Serviços

Produtos Utilizados:

Serão utilizados os seguintes produtos:

-> AC Metal Decapante 3 em 1 (bombona 20 kg - 1 unidade): R\$ 475,00 (quatrocentos e setenta e cinco reais).

-> Pu líquido Selamold (balde de 4kg - 40 unidades - R\$ 195,00 un) - Total - R\$ 7.800,00 (sete mil e oitocentos reais).

-> PU líquido Selamold sachê (20 unidades - R\$ 32,00 un) - Total- R\$ 640,00 (seiscentos e quarenta reais).

-> Borracha líquida Selamold (balde de 20 kg - 75 unidades - R\$ 600,00 un) - Total- R\$ 45.000,00 (quarenta e cinco mil reais).

Procedimentos:

Primeiramente, será realizada a limpeza do telhado, utilizando o Ac Metal. Será feita a retirada da manta asfáltica existente que está solta e o que for necessário para a devida limpeza do local.

Após, será realizada a devida conferência nos parafusos do telhado, e se necessário, reapertados. Serão colocados os parafusos de costura onde necessitar. Em seguida, será realizada a devida aplicação de PU Líquido Supra em cada parafuso. Será realizado o corte e remoção das pontas das folhas das telhas amassadas, para que não haja mais infiltrações no telhado.

Para a finalização dos serviços e a garantia de impermeabilização total do telhado, será realizada a cobertura do mesmo com a Borracha Líquida Supra Fix.

Referidos serviços irão garantir o melhor conforto térmico e acústico no local, tal como a devida proteção com o PU aplicado nos parafusos, restando uma camada uniforme em todo o telhado do local.

Condições Comerciais:

Valor Total dos Serviços (material e mão de obra): R\$ 132.915,00 (cento e trinta e dois mil, novecentos e quinze reais), sendo:

Valor dos materiais a serem utilizados: R\$ 53.915,00 (cinquenta e três mil, novecentos e quinze reais).

Valor da mão de obra: R\$ 79.000,00 (setenta e nove mil reais)

Prazo de execução: 10 a 20 dias, a depender das condições climáticas.

Validade da Proposta: 30 dias a contar do envio da proposta.

Considerações Gerais

A empresa ora contratada, qual seja, Impermax Impermeabilização, se responsabiliza da seguinte forma:


-> Fornecimento de todos os materiais e equipamentos para a execução dos serviços ora mencionados, bem como as normas estabelecidas pela NRs e seus EPIs.

-> Mão de obra especializada e qualificada dos prestadores de serviço.a

Ademir Mateus Bertoldo

Comercial Impermax

Assinatura do Cliente: _____

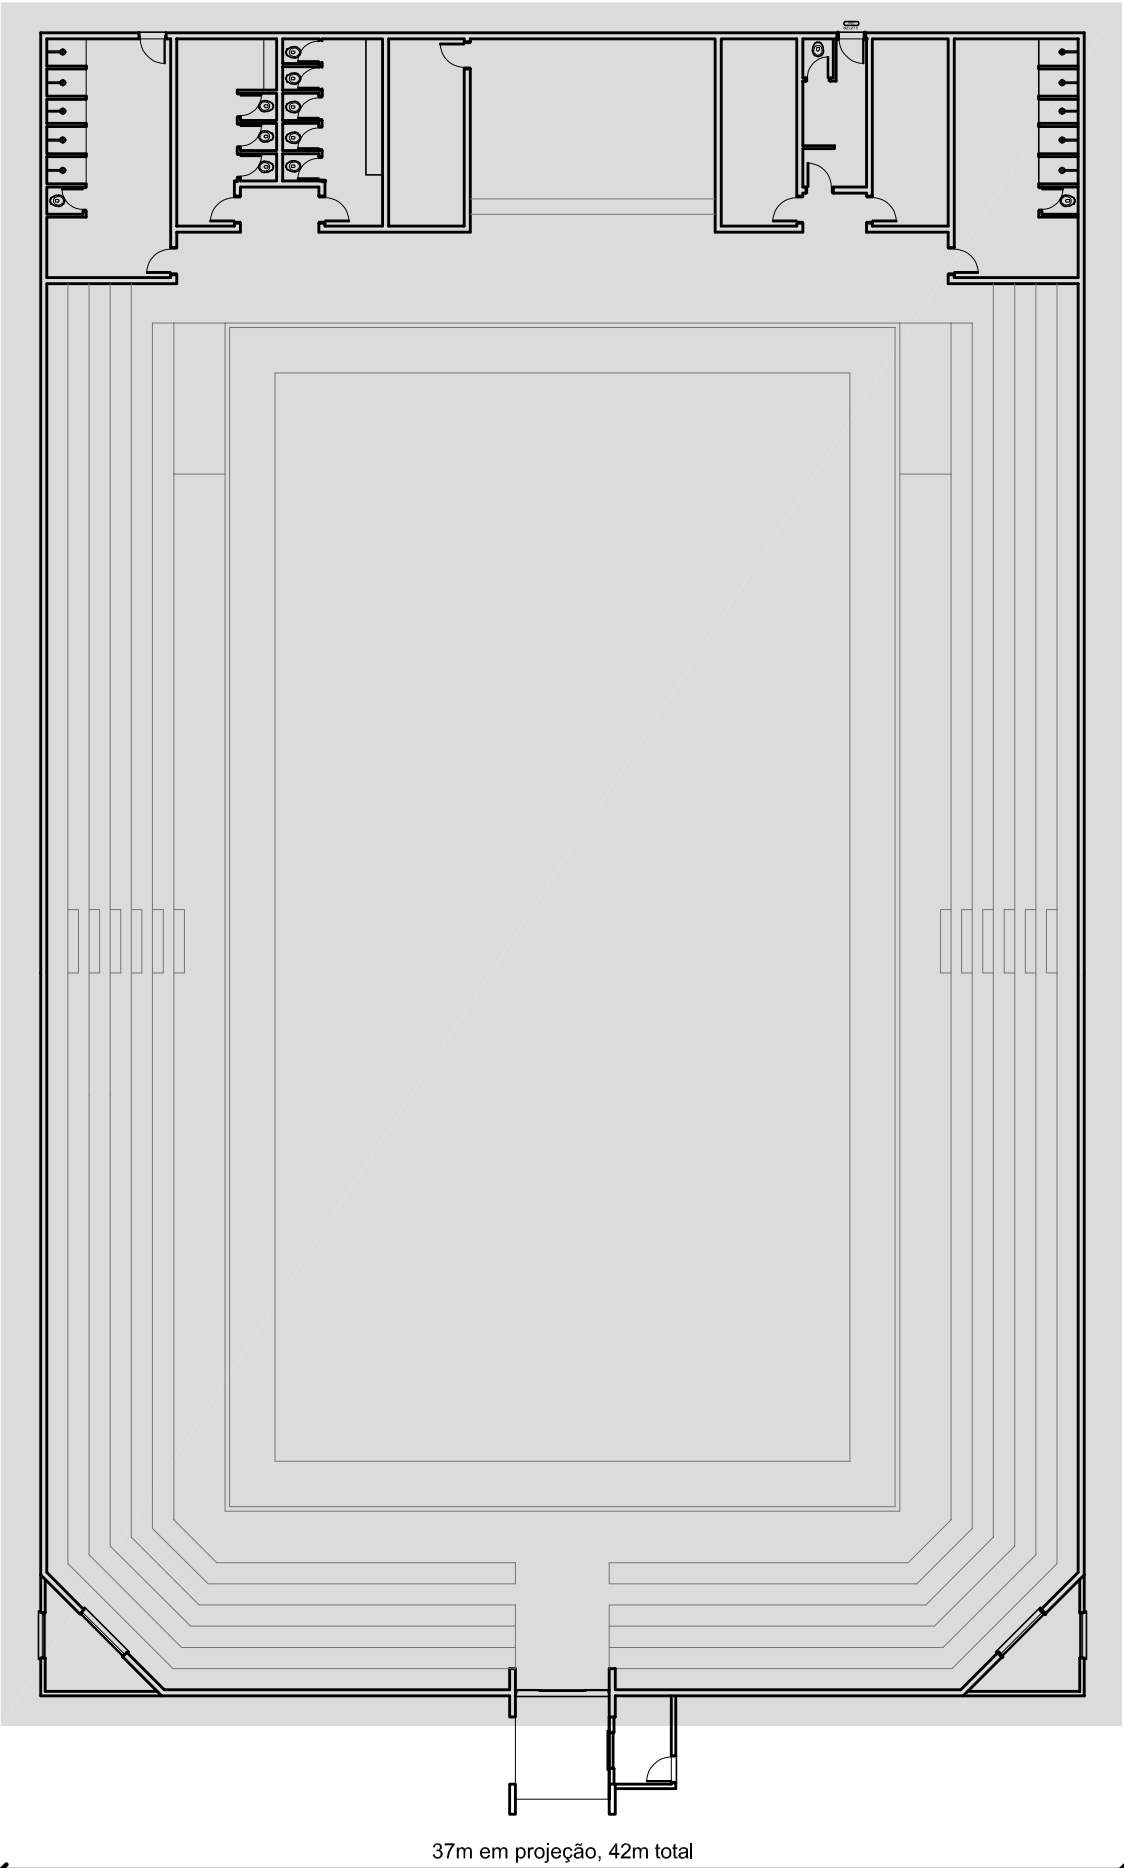


LEGENDA

AREA DE COBERTURA A SER TRATADA

Planta Baixa

1/250

- 1- Remoção de manta asfáltica e outros adesivos anteriores avariados
- 2- Manutenção dos parafusos com o reaperto dos existentes, reforço nas costuras com novos parafusos, além da aplicação de PU líquido base solvente em cada um deles
- 3- Cobertura de todo o telhamento existente com aplicação de 3 poluretânica base água

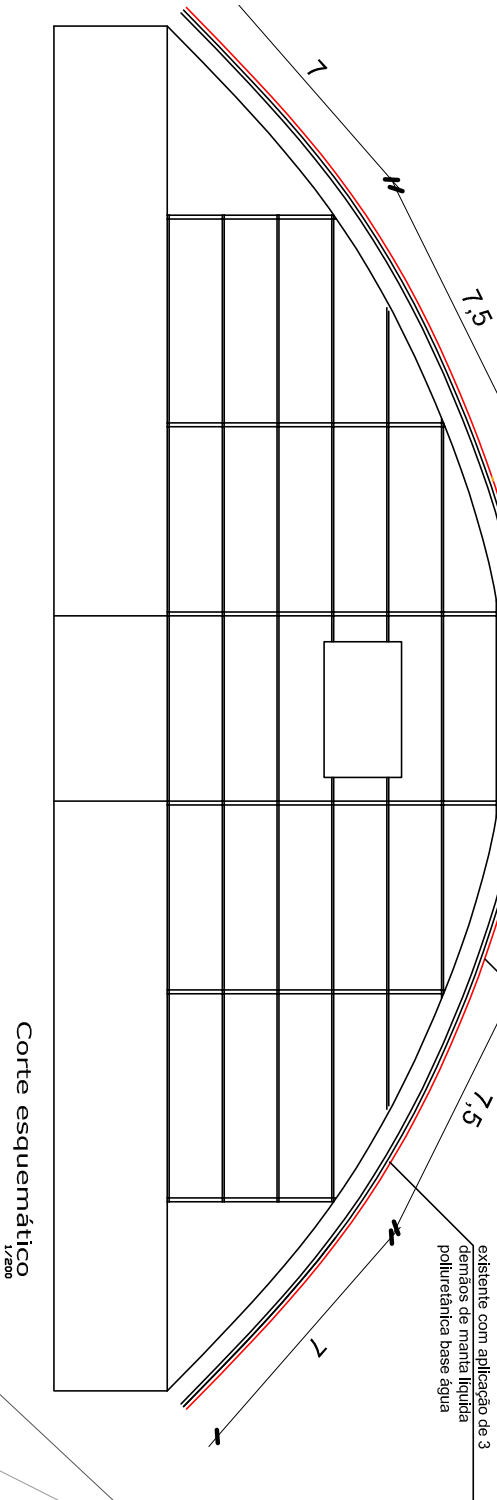

Corte esquemático

1/250



PROPRIETÁRIO

Prefeitura de Soledade

obra

local

Área total: 2.394,00m²

APLICAÇÃO DE MANTA LÍQUIDA POLIURETÂNICA
COBERTURA DO GINÁSIO JOSÉ AMÉRICO MARTINS / ZECÃO

PRANCHA

01

ESTADO DO RIO GRANDE DO SUL
PREFEITURA MUNICIPAL DE SOLEDADE
AV. JÚLIO DE CASTILHOS, 898, CENTRO
Fone: (54) 3381-9000
SITE: www.soledade.rs.gov.br

Requisição de Necessidades Nº 1340/2025.

Órgão e Unid	Fonte de Recurso	Nome fonte do Recurso	Proj/ Ativ	Cód Desp.	Cód. Categ. Econ.
SEC MUN EDUCAÇÃO,CULTURA E DESPORTO -	1500	Recursos não Vinculados de Impostos	27	4699	339039160000

Objeto: Licitação para serviço impermeabilização do telhado do Ginásio Esportivo José Americo Martins (Zecão) .

Item	Cód	Descrição	Und	Qunt.	VI Unit.R\$	VI Total R\$
1	47742	Reforma do telhado do Ginásio Poliesportivo José Américo Martins, com fornecimento de material e mão de obra, tudo conforme o cronograma, memorial descritivo, planilha orçamentária e projetos em anexo. Impermeabilização com manta líquida poliuretânica.	und	1,0000	77.400,00	77.400,00

Total Geral dos Itens.: R\$ 77.400,00

DESPACHO E ASSINATURA DO SECRETÁRIO DA PASTA Declaro serem verdadeiras as informações contidas nesta solicitação. ASSINATURA DO SECRETÁRIO	DESPACHO DO ORDENADOR DE DESPESA. () AUTORIZO A DESPESA () NÃO AUTORIZO A DESPESA () Autorizo a Inexigibilidade. () Autorizo a Dispensa. () Autorizo a Abertura de Processo. SOLEDADE, 11/07/2025. ORDENADOR DE DESPESAS
--	--

RESERVA: () HÁ DOTAÇÃO ORÇAMENTÁRIA - () NÃO HÁ DOTAÇÃO ORÇAMENTÁRIA

Luiz André Lopes Fachinetto.

Contabilidade/Contador (A)

Setor de Compras/Licitações

Assinado por 3 pessoas: JOÃO CESAR RUBIN FERNANDES, LUIZ ANDRÉ LOPES FACHINETTO e SILVETE TEIXEIRA MANN GHELLER
Para verificar a validade das assinaturas, acesse <https://soledade.1doc.com.br/verificacao/D5FA-9308-5370-58AA> e informe o código D5FA-9308-5370-58AA



Requisição de Necessidades Nº 1340/2025.

Objeto: Licitação para serviço impermeabilização do telhado do Ginásio Esportivo José Americo Martins (Zecão) .

Total Geral dos Itens.: R\$ 77.400,00

RESERVA: () HÁ DOTAÇÃO ORÇAMENTÁRIA - () NÃO HÁ DOTAÇÃO ORÇAMENTÁRIA

Setor de Compras/Licitações



**ESTADO DO RIO GRANDE DO SUL
PREFEITURA MUNICIPAL DE SOLEDADE
SECRETARIA DA FAZENDA**

**PROCESSO ADMINISTRATIVO Nº
MUNICÍPIO DE SOLEDADE/RS
SECRETARIA MUNICIPAL DE
OBJETO DA AQUISIÇÃO/CONTRATAÇÃO:**

TERMO DE REFERÊNCIA

I – DEFINIÇÃO DO OBJETO:

Contratação de serviço especializado em aplicação, para impermeabilização, de manta líquida poliuretânica em telhado de zinco. O serviço será realizado no Ginásio Esportivo José Américo Martins – Zecão.

A necessidade justifica-se pelos inúmeros anos que o citado ginásio apresenta grande quantidade de goteiras, trazendo risco a integridade física de atletas, inviabilizando a prática daquele que é o principal espaço esportivo de Soledade.

Semanalmente, nos três turnos o espaço tem agendamentos. No Ginásio José Américo Martins são realizadas todas as competições de base e adultas das modalidades de Futsal e Voleibol; são realizados treinos de escolinhas e projetos esportivos; são realizadas aulas de Educação Física da EMEF Dr. José Atílio Vera; são realizados torneios de futsal ou voleibol de agremiações e ou associações esportivas municipais; são realizados jogos oficiais da Liga Gaúcha de Futsal (LGF). Em dias chuvosos estes eventos precisam ser cancelados e ou adiados trazendo transtorno a todos os envolvidos, principalmente ao poder público municipal que é cobrado a trazer uma solução definitiva ao problema.

A resolução definitiva das goteiras do Ginásio Esportivo José Américo Martins colocaria as atividades esportivas municipais em outro patamar, podendo ser seguido um calendário esportivo sem a preocupação com adiamentos e transtornos causados pela chuva.

A opção pela manta líquida em poliuretânica se justifica pelo custo benefício em relação a outras existentes no mercado, por apresentar 3 anos de garantia, por ser um produto com ficha FISPQ (documento essencial para produtos químicos, contendo informações detalhadas sobre seus perigos, manuseio seguro, proteção, saúde) e por ter baixo impacto ambiental.

II – FUNDAMENTAÇÃO DA CONTRATAÇÃO:

A contratação é fundamentada no ETP que está em anexo.

III – DESCRIÇÃO DA SOLUÇÃO COMO UM TODO:

Para que seja possível realizar os eventos descritos no ETP e discriminados no TR é necessário a contratação de serviço especializados em aplicação, para impermeabilização, de manta líquida poliuretânica em telhado de zinco e este seguir rigorosamente as etapas descritas no item VII do ETP.

IV – REQUISITOS DA CONTRATAÇÃO:

- Que o serviço seja executado por mão de obra especializada em aplicação de manta líquida poliuretânica em telhado de zinco.
- Que sejam respeitadas as etapas do item VII do ETP para realização do serviço.
- Que após a execução do serviço, durante o período de garantia do mesmo, a contratante faça a manutenção necessária.

V – MODELO DE EXECUÇÃO DO OBJETO:

A execução do serviço deverá seguir as etapas descritas no item VII do ETP.

VI – MODELO DE GESTÃO DO CONTRATO:

O contrato gerado deste processo de contratação, será acompanhado por um fiscal de contrato do Departamento de Projetos, Infraestrutura e Mobilidade, que acompanhará as obrigações técnicas da contratada e também por um representante da Secretaria solicitante. Possuirá também um gestor de contrato definido pela autoridade superior que acompanhará as obrigações da contratante.

VII – FORMA DE PAGAMENTO:

O Pagamento será efetuado em até 30 dias, após o recebimento da nota fiscal, acompanhada pela execução total do serviço.

VIII – FORMA E CRITÉRIOS DE SELEÇÃO DO FORNECEDOR:

A contratação se dará por meio de licitação, por menor preço, entre empresas especializadas em aplicação de manta líquida poliuretânica em telhado de zinco.

Conforme item III do ETP há dois orçamentos para o respectivo serviço para cálculo do preço médio.

Não foi encontrado no Licitacon Cidadão RS e nem no Sinap, licitação ou preço médio do objeto desta contratação.

IX – VALOR DA CONTRATAÇÃO:

Valor total da contratação

Setenta e sete mil e quatrocentos reais (R\$ 77.400,00)

X – DOTAÇÃO ORÇAMENTÁRIA:

Identificação do solicitante

Nome completo: João César Rubin Fernandes

Cargo: Secretário Municipal de Esportes, Lazer e Juventude

Secretaria: Secretaria Municipal de Esportes, Lazer e Juventude

Local e data: 11/07/2025



VERIFICAÇÃO DAS ASSINATURAS



Código para verificação: D5FA-9308-5370-58AA

Este documento foi assinado digitalmente pelos seguintes signatários nas datas indicadas:

- ✓ JOÃO CESAR RUBIN FERNANDES (CPF 991.XXX.XXX-72) em 14/07/2025 08:22:07 GMT-03:00
Papel: Parte
Emitido por: Sub-Autoridade Certificadora 1Doc (Assinatura 1Doc)

- ✓ LUIZ ANDRÉ LOPES FACHINETTO (CPF 923.XXX.XXX-15) em 14/07/2025 08:27:40 GMT-03:00
Papel: Parte
Emitido por: Sub-Autoridade Certificadora 1Doc (Assinatura 1Doc)

- ✓ SILVETE TEICHMANN GHELLER (CPF 760.XXX.XXX-00) em 14/07/2025 19:20:14 GMT-03:00
Papel: Parte
Emitido por: Sub-Autoridade Certificadora 1Doc (Assinatura 1Doc)

Para verificar a validade das assinaturas, acesse a Central de Verificação por meio do link:

<https://soledade.1doc.com.br/verificacao/D5FA-9308-5370-58AA>