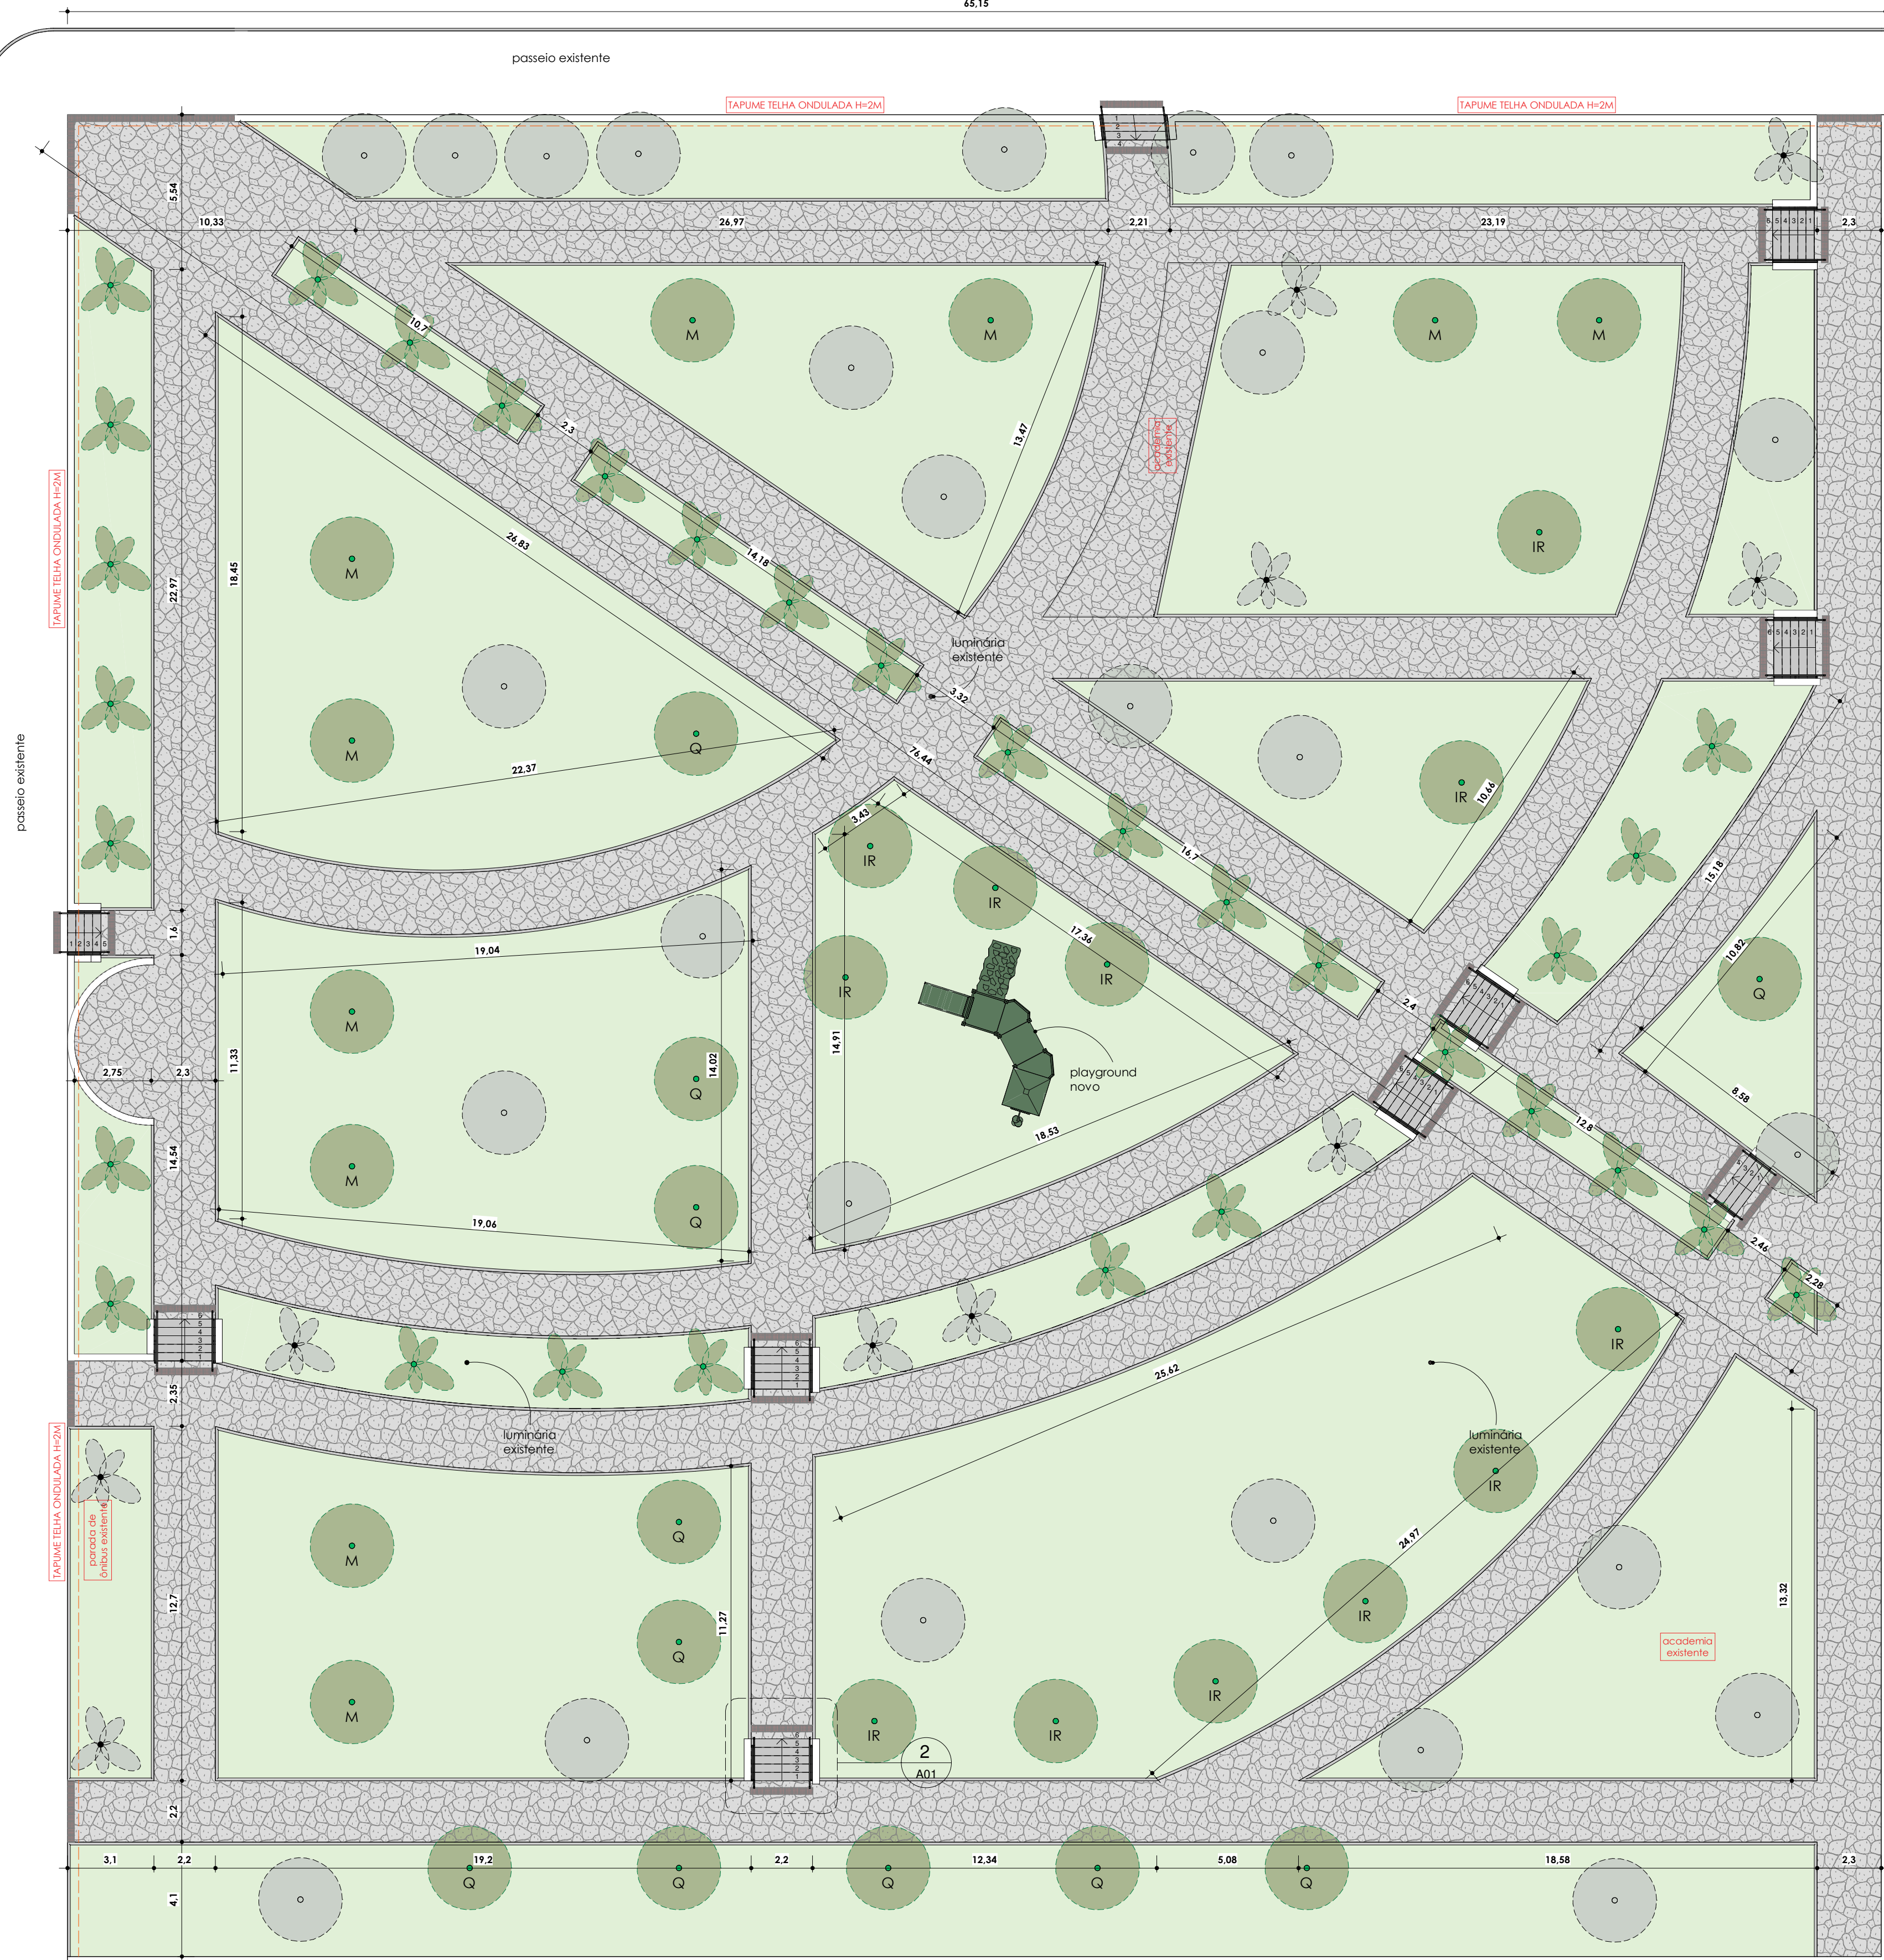



LEGENDA

- árvores existentes
- árvores a plantar
- árvores a remover
- grama a plantar
- piso basalto irregular


ESPÉCIES

- M Manacá-da-serra (*Tibouchina mutabilis*)
- IR Ipê-roxo (*Handroanthus impetiginosus*)
- Q Quaresmeira (*Tibouchina granulosa*)
- Jerivá (*Syagrus romanzoffiana*)


Planta Baixa
ESC: 1 : 150

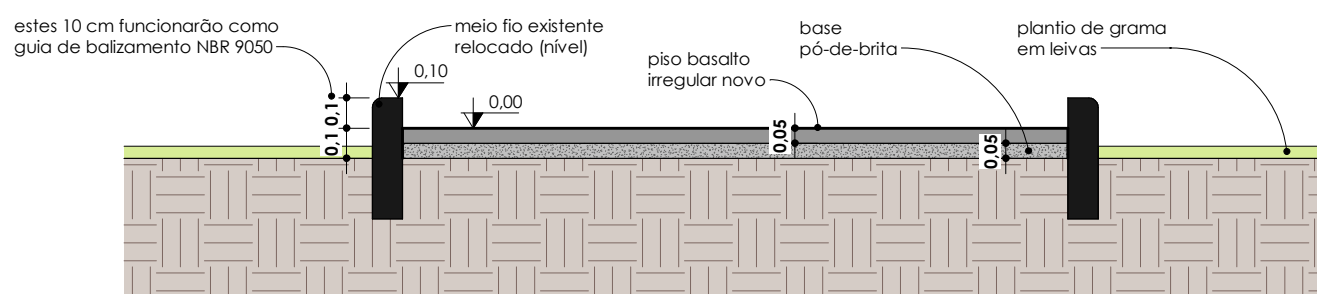


De12 - Perfil das caçadas novas
ESC: 1 : 25

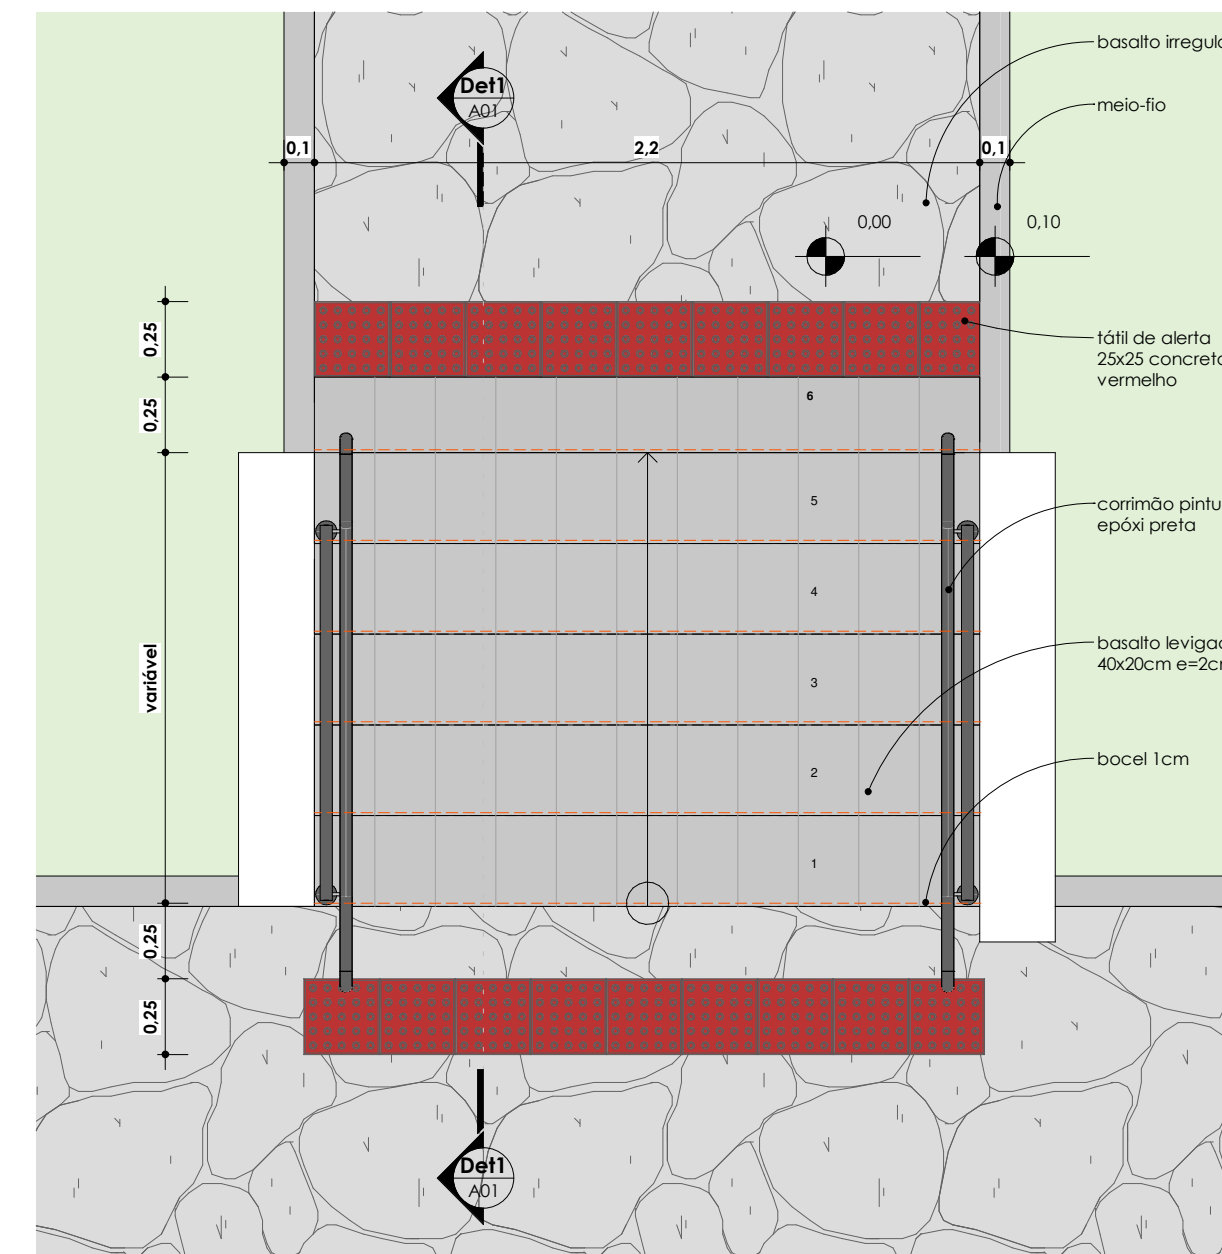

Detalhe escadas
ESC: 1 : 25

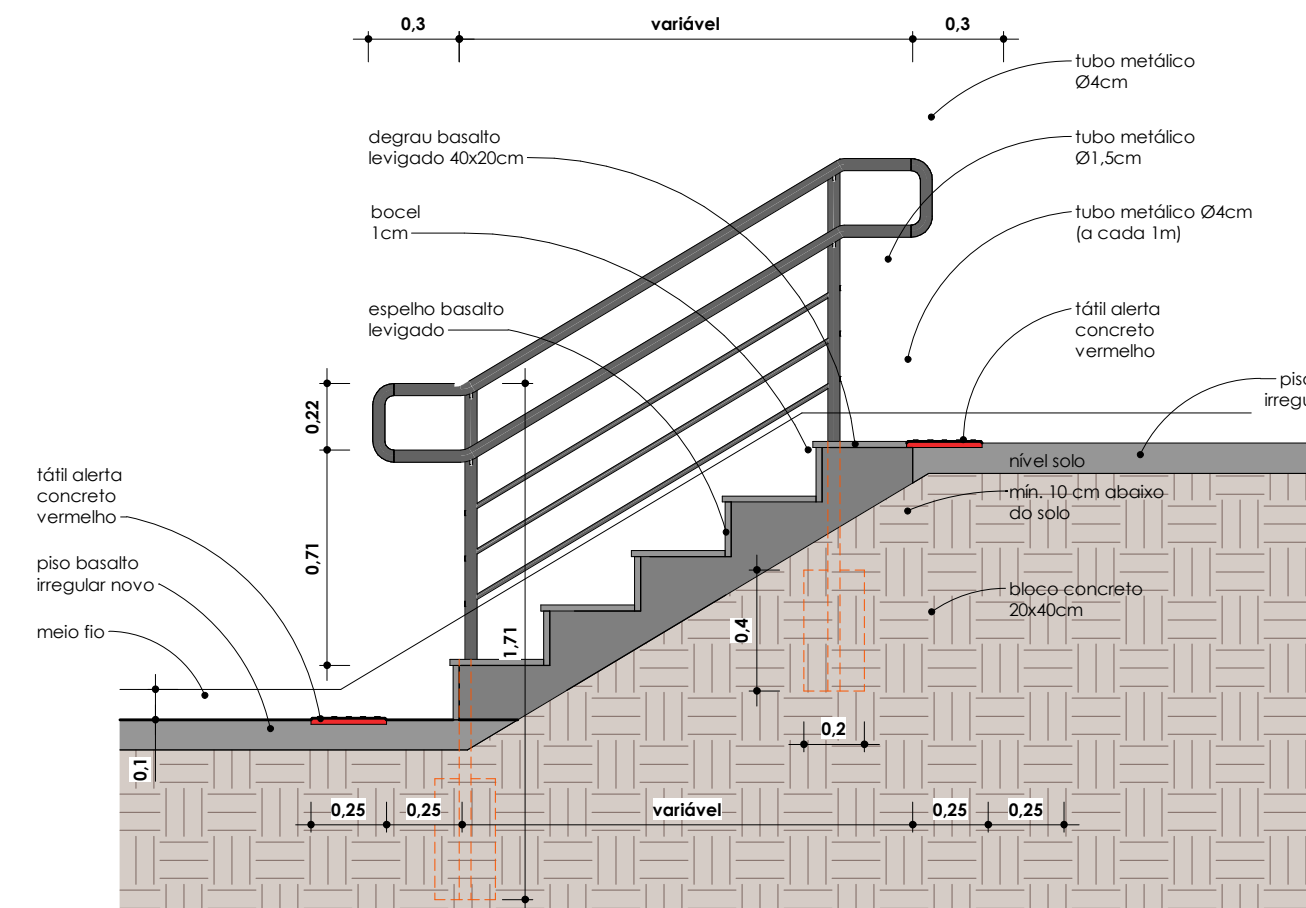

De1 - Guardacorpas e revestimento degraus
ESC: 1 : 25

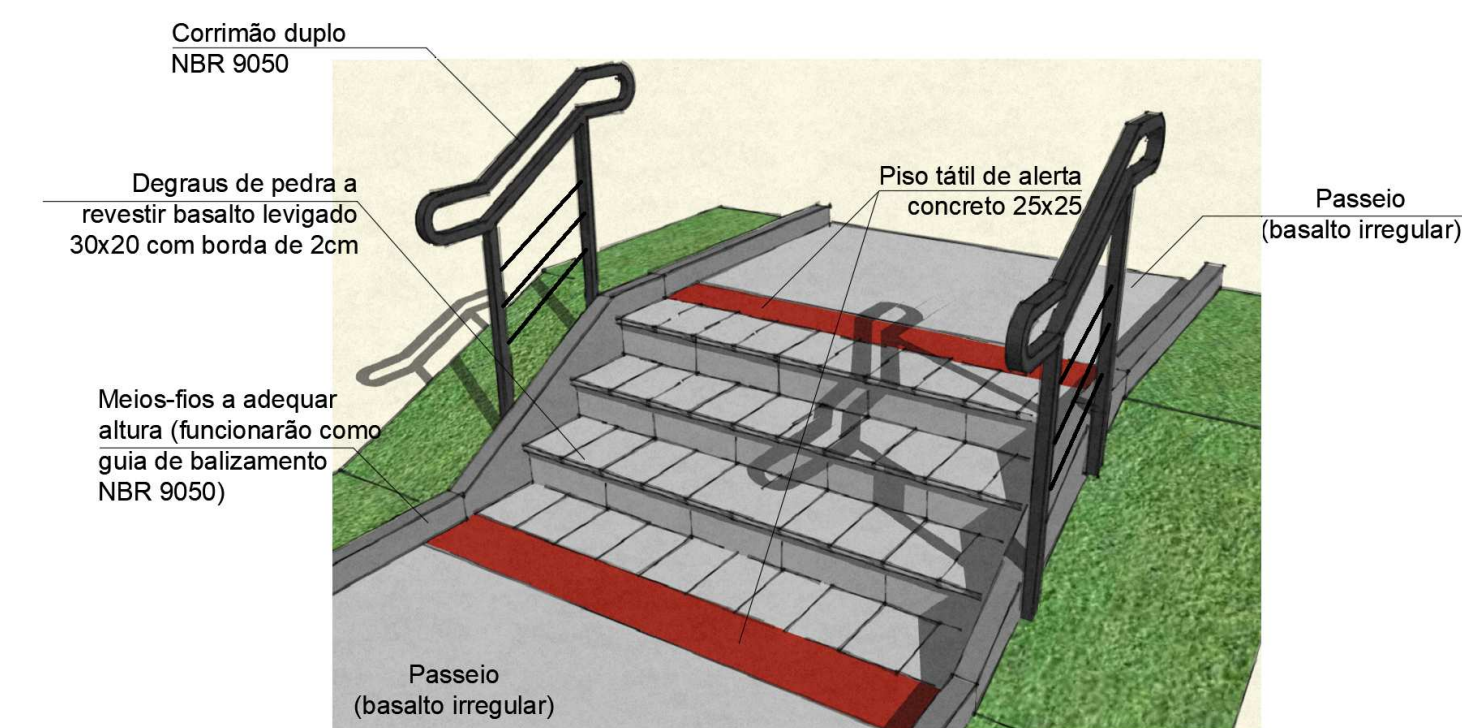

PROJETO
REVITALIZAÇÃO PRAÇA CÂNDIDO
CARNEIRO

LOCAL
Esquina Rua 20 de Setembro e Avenida Pinheiro Machado,
Missões, Soledade/RS

RESPONSÁVEL TÉCNICO
Giovani Bettio

PROPRIETÁRIO
P. M. Soledade

COLABORAÇÃO
Projetista

ASSUNTO
ANTEPROJETO

RESPONSÁVEL TÉCNICO

PROPRIETÁRIO

FRANCHA

VERSÃO

A01



VERIFICAÇÃO DAS ASSINATURAS



Código para verificação: 4FC1-74D2-E945-A14D

Este documento foi assinado digitalmente pelos seguintes signatários nas datas indicadas:



NATHALY AFFONSO DOS SANTOS (CPF 052.XXX.XXX-35) em 20/10/2025 15:31:56 GMT-03:00

Papel: Parte

Emitido por: Sub-Autoridade Certificadora 1Doc (Assinatura 1Doc)



JOÃO CESAR RUBIN FERNANDES (CPF 991.XXX.XXX-72) em 21/10/2025 08:24:23 GMT-03:00

Papel: Parte

Emitido por: Sub-Autoridade Certificadora 1Doc (Assinatura 1Doc)



LHAIS ORLANDINI GHELLER (CPF 009.XXX.XXX-57) em 07/11/2025 10:31:35 GMT-03:00

Papel: Parte

Emitido por: Sub-Autoridade Certificadora 1Doc (Assinatura 1Doc)

Para verificar a validade das assinaturas, acesse a Central de Verificação por meio do link:

<https://soledade.1doc.com.br/verificacao/4FC1-74D2-E945-A14D>