

Proc. Administrativo 6- 8.404/2025

De: Tulio M. - SEFAZ-AT-PROJ

Para: Envolvidos internos acompanhando

Data: 03/12/2025 às 15:58:43

Setores envolvidos:

SEFAZ, SEFAZ-CL-COMP, SEFAZ-AT-PROJ, PREF-JUR, SEFAZ-ADJ

Req. 2380/2025 - Reforma Centro Administrativo Etapa 01.

Boa tarde


segue abaixo as plantas de concreto armado elevador

—

Tulio Schuster Marodin
Engenheiro Civil

Anexos:

ELEVADOR_FOLHA_3.pdf
ELEVADOR_FOLHA_4.pdf
ELEVADOR_FOLHA_A1.pdf
ELEVADOR_FOLHA_A2.pdf

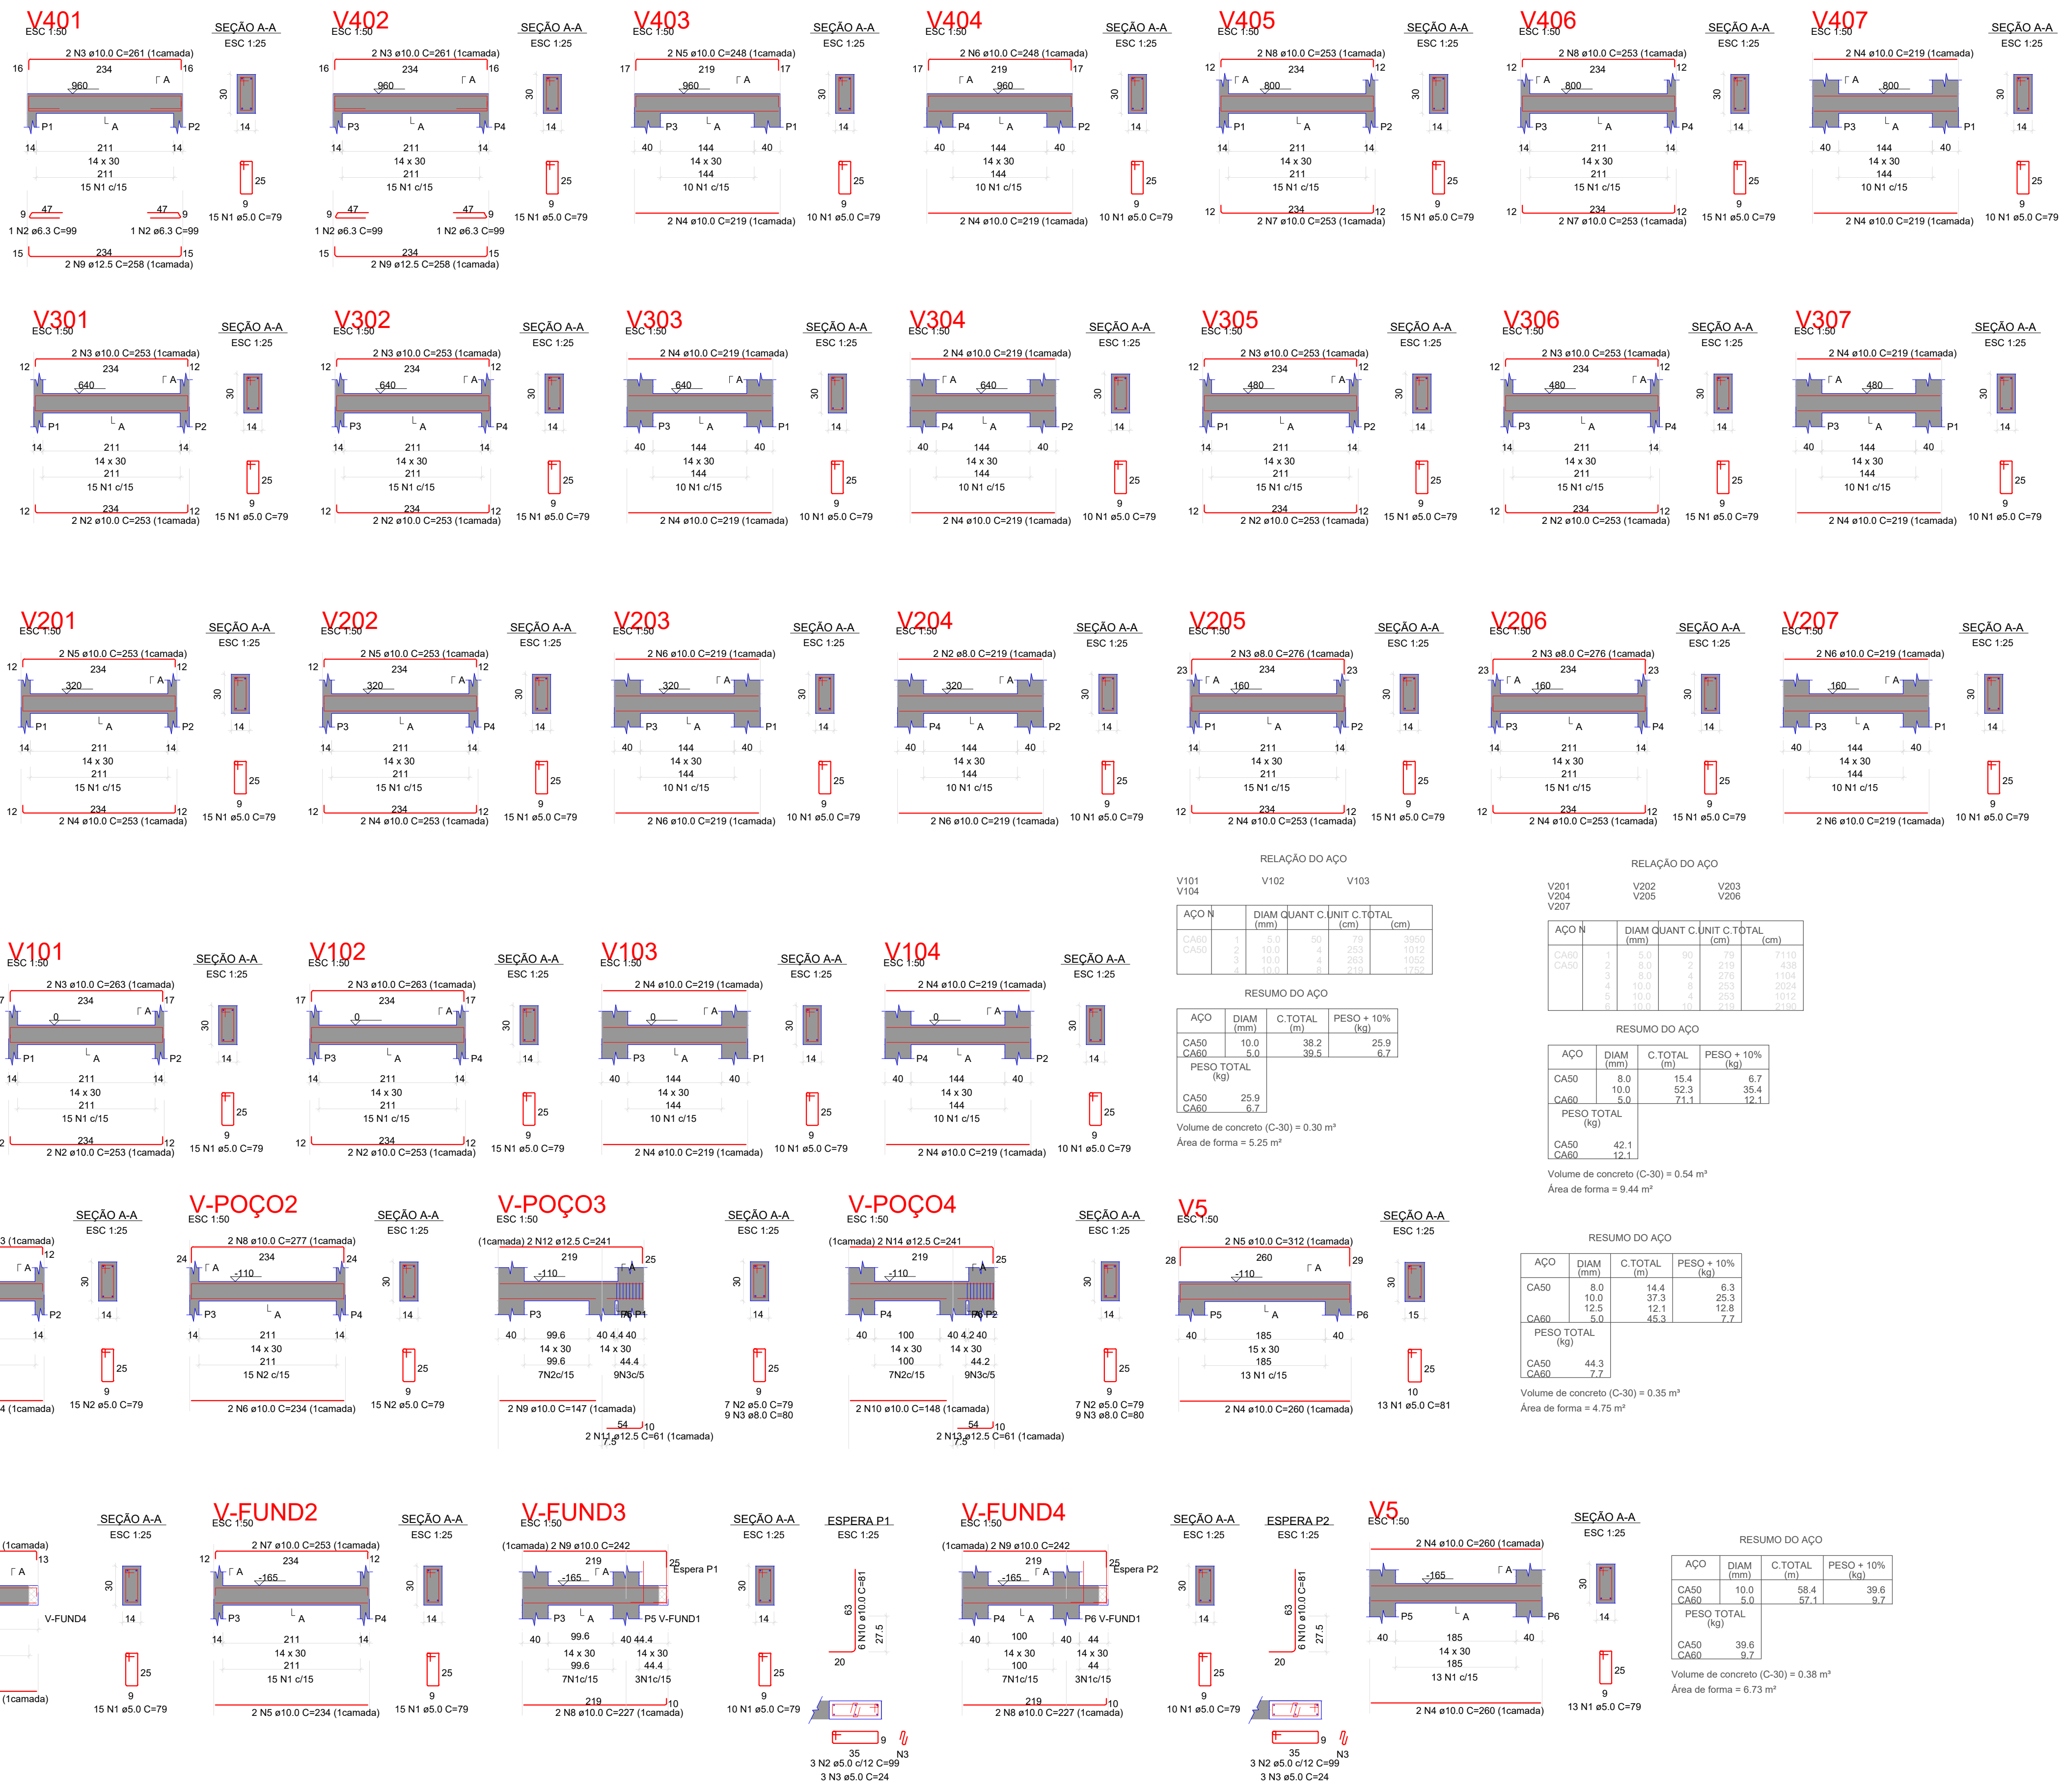

RELAÇÃO DO AÇO				
AÇO N	DIAM (mm)	QUANT	C. TOTAL (m)	PESO + 10% (kg)




RELAÇÃO DO AÇO

V301	V302	V303
V304	V305	V306
V307		

AÇO N		DIAM (mm)	QUANT	UNIT C (cm)	TOTAL (cm)
CA60	1	5.0	90	79	7110
CA50	2	10.0	8	253	2024
	3	10.0	8	253	2024
	4	10.0	12	219	2628

RESUMO DO AÇO			
AÇO	DIAM (mm)	C. TOTAL (m)	PESO + 10% (kg)
CA50	10.0	66.8	45.3
CA60	6.3	71.1	12.1
PESO TOTAL (kg)			
CA50	45.3		
CA60	12.1		

Volume de concreto (C-30) = 0.54 m³
Área de forma = 9.44 m²

RELAÇÃO DO AÇO				

RESUMO DO AÇO			
AÇO	DIAM (mm)	C. TOTAL (m)	PESO + 10% (kg)
CA50	10.0	38.2	25.9
CA60	6.3	39.6	6.7
PESO TOTAL (kg)			
CA50	25.9		
CA60	6.7		

Volume de concreto (C-30) = 0.30 m³
Área de forma = 5.25 m²


RESUMO DO AÇO			
AÇO	DIAM (mm)	C. TOTAL (m)	PESO + 10% (kg)
CA50	8.0	15.4	6.7
CA60	10.0	52.3	35.4
CA60	5.0	71.1	12.1
PESO TOTAL (kg)			
CA50	42.1		
CA60	12.1		

Volume de concreto (C-30) = 0.54 m³
Área de forma = 9.44 m²

RESUMO DO AÇO			
AÇO	DIAM (mm)	C. TOTAL (m)	PESO + 10% (kg)
CA50	8.0	14.4	6.3
CA60	10.0	37.3	25.3
CA60	12.5	12.1	12.8
CA60	5.0	45.3	7.7
PESO TOTAL (kg)			
CA50	44.3		
CA60	7.7		

Volume de concreto (C-30) = 0.35 m³
Área de forma = 4.75 m²

RESUMO DO AÇO			
AÇO	DIAM (mm)	C. TOTAL (m)	PESO + 10% (kg)
CA50	10.0	58.4	39.6
PESO TOTAL (kg)			
CA50	39.6		
CA60	9.7		

Volume de concreto (C-30) = 0.38 m³
Área de forma = 6.73 m²



SOLEDADE

Prefeitura Municipal de SOLEDADE

R. Júlio de Castilhos, 898
Centro - Soledade - RS
CEP: 99.000-000

obra: **Projeto Estrutural Elevador**

local: **Município de Soledade/RS**

prancha: **04**

proprietário: **Prefeitura Municipal de Soledade**

responsável técnico: **ENG CIVIL TULIO SCHUSTER MARODIN**

projeto: **CREA-RS 265.565**

responsável técnico: **construção**

projeto: **ELEVADOR**

desenho: **TULIO**

data: **12/2025**

escala: **indicadas**

projeto n°: **0**

Assinado por 4 pessoas: ELVIS TATIM PORTES, TULIO SCHUSTER MARODIN, VALESKA M TELOREN e GIOVANI BETTO
Para verificar a validade das assinaturas, acesse https://assinaturas.100.com.br/assinaturas/405-406-407-2120-21

Escala 1:50




Escala 1:50



Escala 1:50



5
Escala 1:50

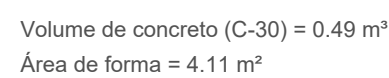

Escala 1:50



Escala 1:50




Escala 1:50




FORMA DO PAVIMENTO 2 PAV - FAZENDA (NÍVEL 320)

Escala 1:50

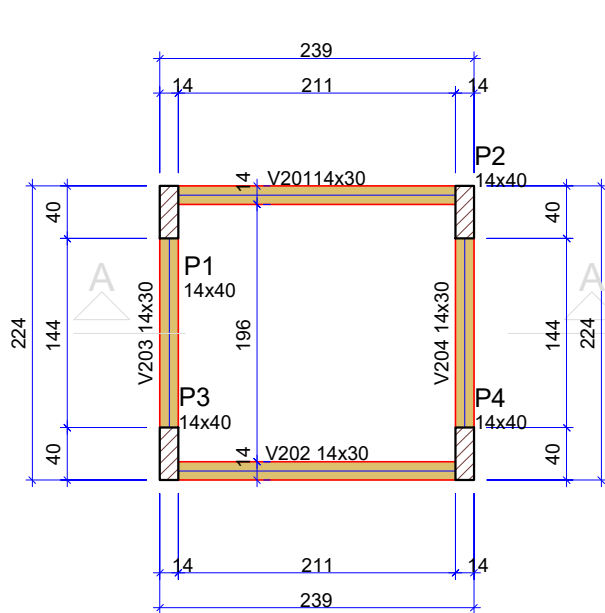


Vigas			Pilares		
Nome	Seção	Elevação	Nome	Seção	Elevação
V201	14x30	0	P1	14x40	0
V202	14x30	0	P2	14x40	0
V203	14x30	0	P3	14x40	0
V204	14x30	0	P4	14x40	0

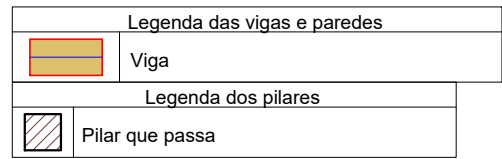

FORMA INTERMEDIÁRIA DO PAVIMENTO 2 PAV - FAZENDA (NÍVEL 160)


Escala 1:50

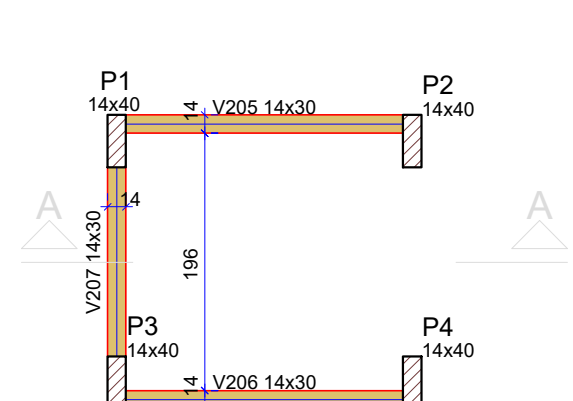

Vigas			Pilares		
Nome	Seção	Elevação	Nome	Seção	Elevação
V205	14x30	0	P1	14x40	0
V206	14x30	0	P2	14x40	0
V207	14x30	0	P3	14x40	0
			P4	14x40	0

ARMAÇÃO POSITIVA DAS LAJES DO PAVIMENTO 4 PAV - COBERTURA

Escala 1:50

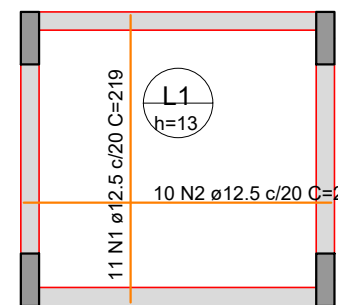

RELAÇÃO DO AÇO

AÇO	N	DIAM (mm)	QUANT	C.UNIT (cm)	C.TOTAL (cm)
CA50	1	10,0	11	24,1	265,1
CA50	2	12,5	10	23,4	234,0


RESUMO DO AÇO

AÇO	DIAM (mm)	C.TOTAL (m)	PESO + 10% (kg)
CA50	10,0	24,1	16,3
CA50	12,5	23,4	24,8
PESO TOTAL (kg)			41,1

Área de forma = 4,11 m²


FORMA DO PAVIMENTO 3 PAV - GABINETE (NÍVEL 640)

Escala 1:50

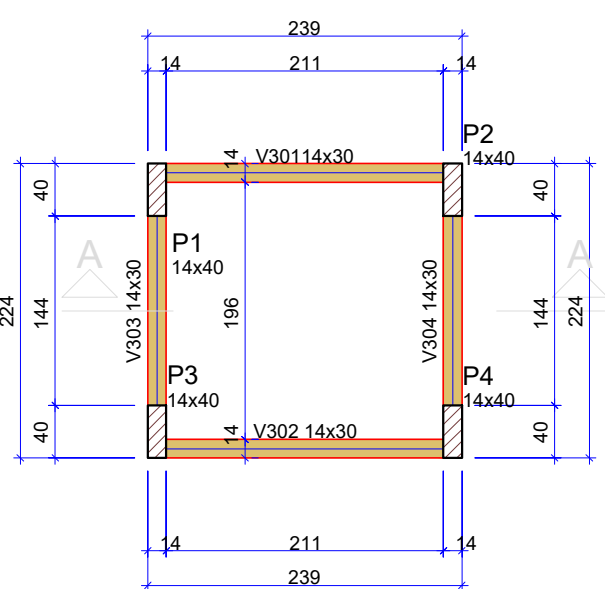


Vigas			Pilares		
Nome	Seção	Elevação	Nome	Seção	Elevação
V301	14x30	0	P1	14x40	0
V302	14x30	0	P2	14x40	0
V303	14x30	0	P3	14x40	0
V304	14x30	0	P4	14x40	0

Pilares			Vigas		
Nome	Seção	Elevação	Nome	Seção	Elevação
P1	14x40	0	V301	14x30	0
P2	14x40	0	V302	14x30	0
P3	14x40	0	V303	14x30	0
P4	14x40	0	V304	14x30	0

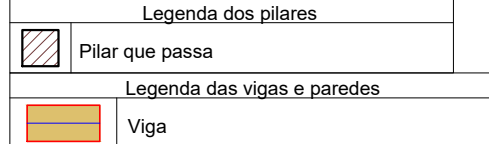


FORMA INTERMEDIÁRIA DO PAVIMENTO 3 PAV - GABINETE (NÍVEL 480)

Escala 1:50

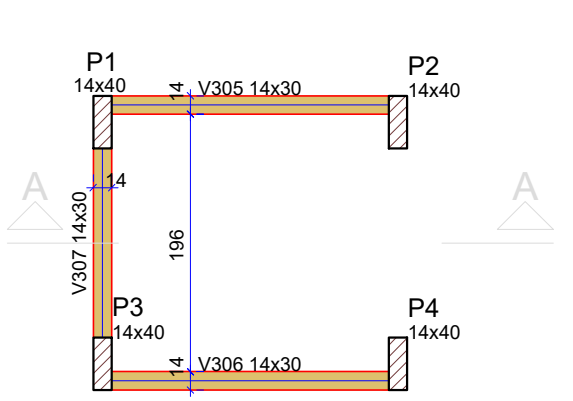


Vigas			Pilares		
Nome	Seção	Elevação	Nome	Seção	Elevação
V305	14x30	0	P1	14x40	0
V306	14x30	0	P2	14x40	0
V307	14x30	0	P3	14x40	0
			P4	14x40	0

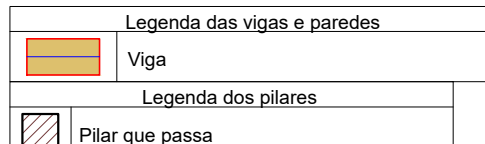

FORMA DO PAVIMENTO 4 PAV - COBERTURA (NÍVEL 960)


Escala 1:50

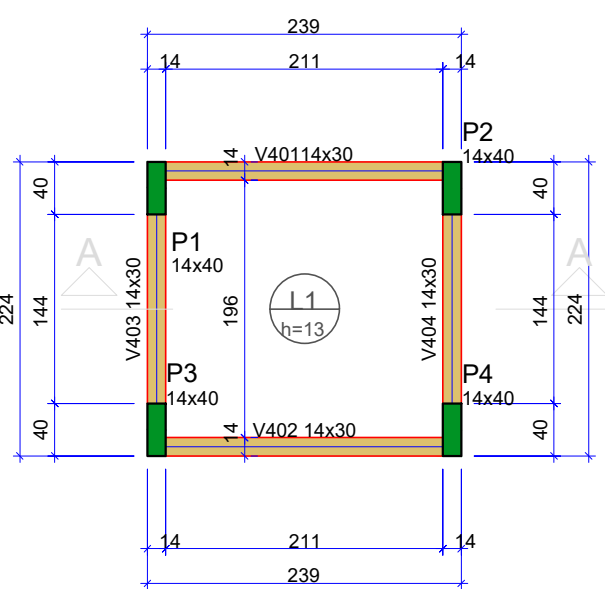

Vigas			Pilares		
Nome	Seção	Elevação	Nome	Seção	Elevação
V401	14x30	0	P1	14x40	0
V402	14x30	0	P2	14x40	0
V403	14x30	0	P3	14x40	0
V404	14x30	0	P4	14x40	0

Lajes						
Nome	Tipo	Altura (cm)	Elevação (cm)	Nível (cm)	Peso próprio (kgf/m²)	Sobrecarga (kgf/m²)
L1	Maciça	13	0	960	325	137

Pilares			Vigas		
Nome	Seção	Elevação	Nome	Seção	Elevação
P1	14x40	0	V401	14x30	0
P2	14x40	0	V402	14x30	0
P3	14x40	0	V403	14x30	0
P4	14x40	0	V404	14x30	0

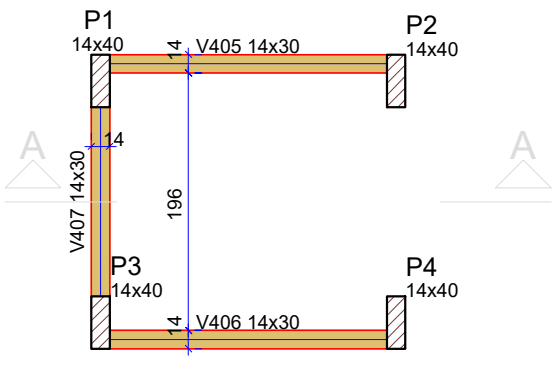


Vigas			Pilares		
Nome	Seção	Elevação	Nome	Seção	Elevação
V405	14x30	0	P1	14x40	0
V406	14x30	0	P2	14x40	0
V407	14x30	0	P3	14x40	0
			P4	14x40	0

Características dos materiais			Pilares		
fck (kgf/cm²)	Ecs (kgf/cm²)	Dimensão máxima do agregado = 19 mm	Nome	Seção	Elevação
30,0	26,8364		P1	14x40	0
			P2	14x40	0
			P3	14x40	0
			P4	14x40	0

Pilares			Vigas		
Nome	Seção	Elevação	Nome	Seção	Elevação
P1	14x40	0	V405	14x30	0
P2	14x40	0	V406	14x30	0
P3	14x40	0	V407	14x30	0
P4	14x40	0			


CORTE A-A

Escala 1:50

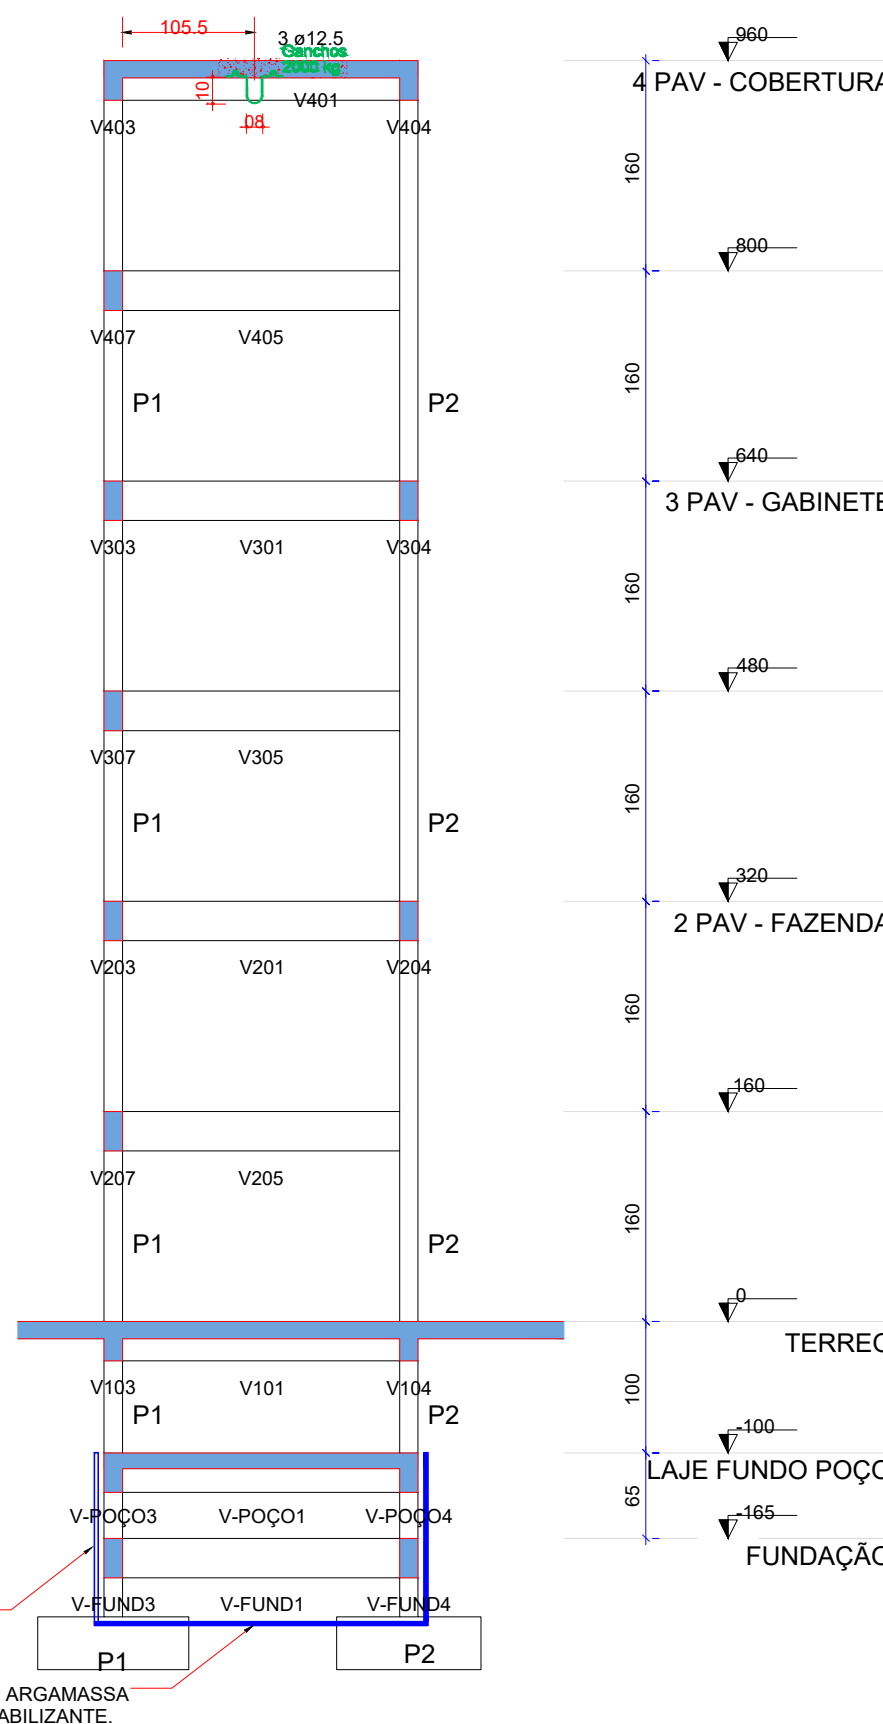

FORMA INTERMEDIÁRIA DO PAVIMENTO 4 PAV - COBERTURA (NÍVEL 800)




Escala 1:50

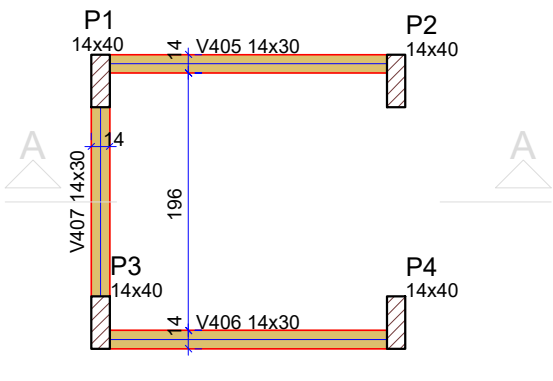

Vigas			Pilares		
Nome	Seção	Elevação	Nome	Seção	Elevação
V405	14x30	0	P1	14x40	0
V406	14x30	0	P2	14x40	0
V407	14x30	0	P3	14x40	0
			P4	14x40	0

Características dos materiais			Pilares		
fck (kgf/cm²)	Ecs (kgf/cm²)	Dimensão máxima do agregado = 19 mm	Nome	Seção	Elevação
30,0	26,8364		P1	14x40	0
			P2	14x40	0
			P3	14x40	0
			P4	14x40	0

Pilares			Vigas		
Nome	Seção	Elevação	Nome	Seção	Elevação
P1	14x40	0	V405	14x30	0
P2	14x40	0	V406	14x30	0
P3	14x40	0	V407	14x30	0
P4	14x40	0			

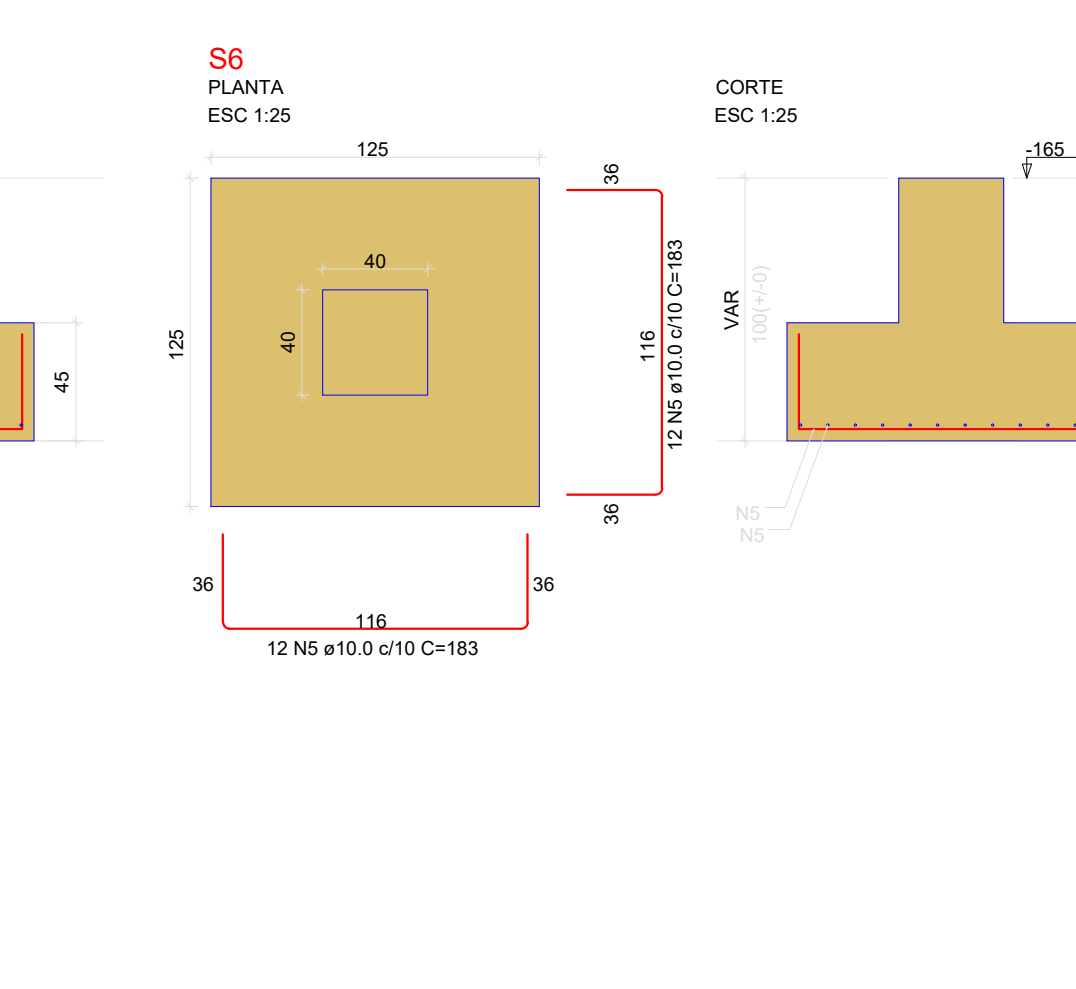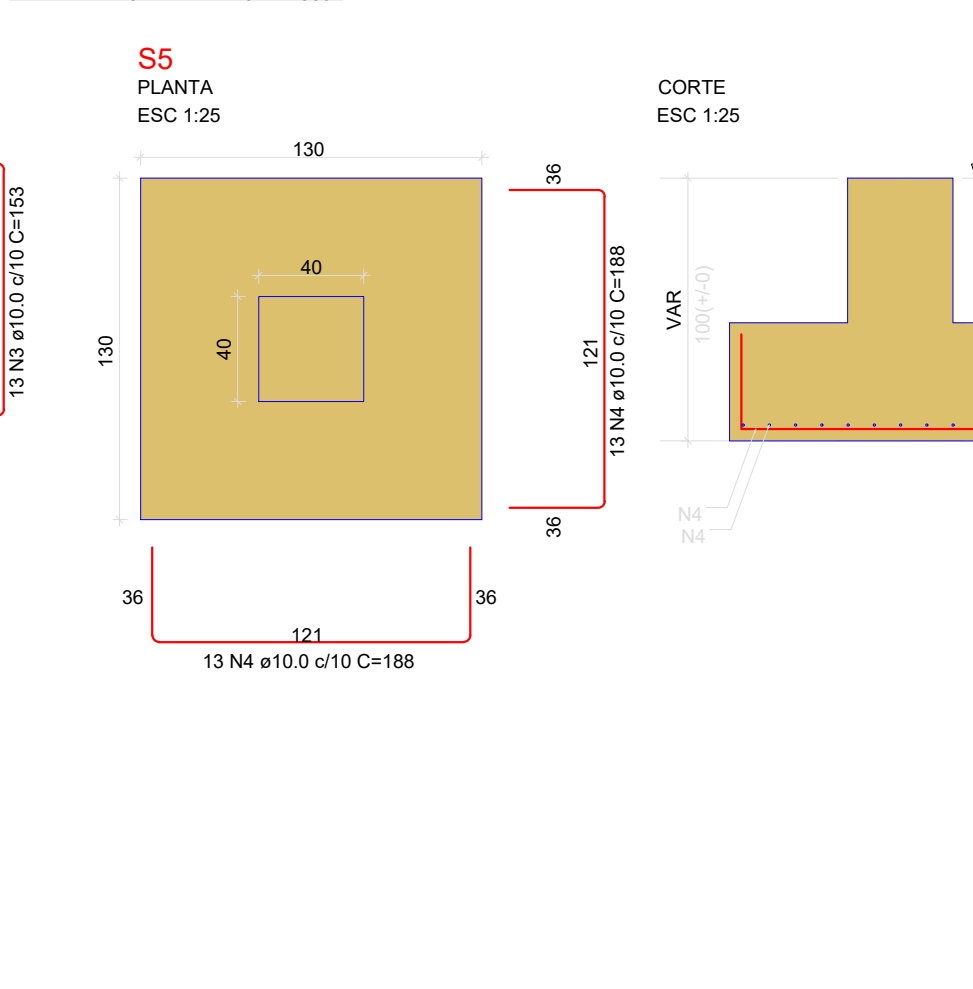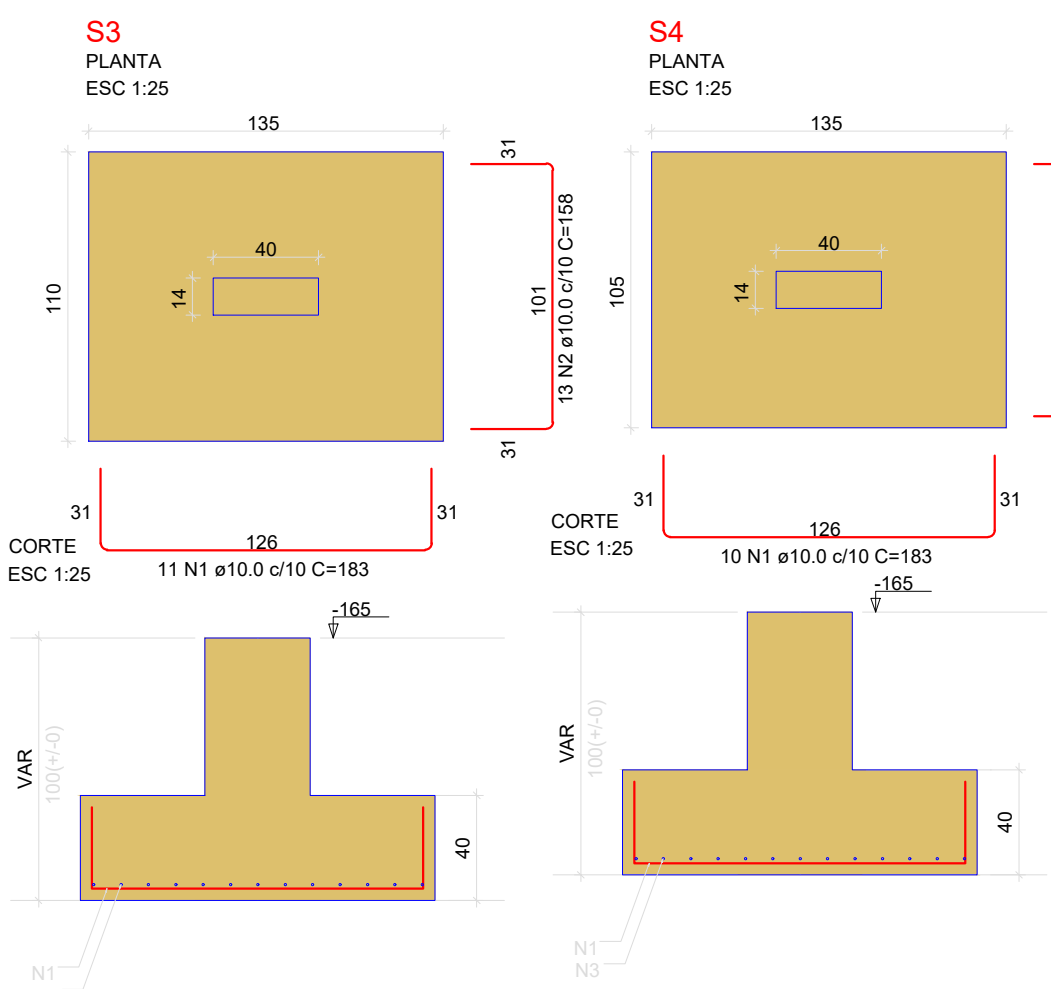

RELAÇÃO DO AÇO					
AÇO	N	DIAM (mm)	QUANT	C.UNIT (cm)	C.TOTAL (cm)
CA50	3	10,0	13	153	1989

RESUMO DO AÇO			
AÇO	DIAM (mm)	C.TOTAL (m)	PESO + 10% (kg)
CA50	10,0	171,7	116,4
PESO TOTAL (kg)			116,4

Volume de concreto (C-30) = 2,62 m³
Área de forma = 8,47 m²

Prefeitura Municipal de SOLEDADE

R. Júlio de Castilhos, 898
Centro - Soledade - RS
CEP: 99.000-000

obra: Projeto Estrutural Elevador

local: Município de Soledade/RS

prancha: 02

proprietário: Prefeitura Municipal de Soledade

responsável técnico: ENG CIVIL TULIO SCHUSTER MARODIN

projeto: CREA-RS 265.565

responsável técnico: construção

projeto: ELEVADOR

desenho: TULIO

data: 12/2025

escala: indicadas

projeto n°: 0



VERIFICAÇÃO DAS ASSINATURAS



Código para verificação: 81B8-4B6B-B3CD-EC84

Este documento foi assinado digitalmente pelos seguintes signatários nas datas indicadas:



ELVIS TATIM PORTES (CPF 018.XXX.XXX-82) em 03/12/2025 17:04:17 GMT-03:00

Papel: Parte

Emitido por: Sub-Autoridade Certificadora 1Doc (Assinatura 1Doc)



TULIO SCHUSTER MARODIN (CPF 008.XXX.XXX-85) em 04/12/2025 08:15:41 GMT-03:00

Papel: Parte

Emitido por: Sub-Autoridade Certificadora 1Doc (Assinatura 1Doc)



VALESKA M TELOECKEN (CPF 017.XXX.XXX-66) em 05/12/2025 11:50:32 GMT-03:00

Papel: Parte

Emitido por: Sub-Autoridade Certificadora 1Doc (Assinatura 1Doc)



GIOVANI BETTIO (CPF 978.XXX.XXX-04) em 08/12/2025 09:55:17 GMT-03:00

Papel: Parte

Emitido por: Sub-Autoridade Certificadora 1Doc (Assinatura 1Doc)

Para verificar a validade das assinaturas, acesse a Central de Verificação por meio do link:

<https://soledade.1doc.com.br/verificacao/81B8-4B6B-B3CD-EC84>